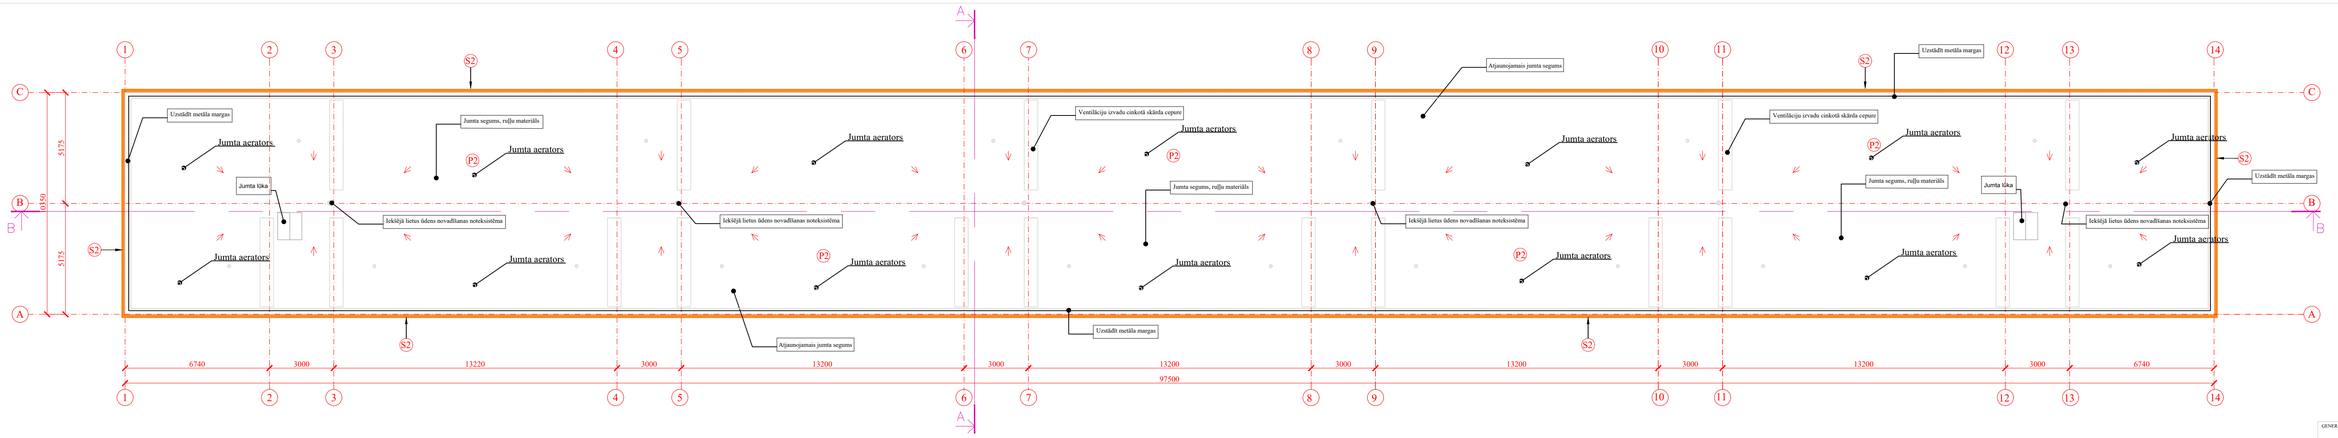

Apzīmējumi:

↓	Jumta sīlpuma virziens

PIEZĪMES:

1. Par ±0.000 atzīmi pieņemta pirmā stāva grīdas līmeņa atzīme.
2. Visi izmēri uzrādīti milimetros, augstuma atzīmes - metros.

S2 Ēkas ārsienu siltināšana ar atbilstošu izolācijas materiālu 150 mm biezumā; kārtī 0,039 W/(mK), logaiku siltinājums ar 30mm biezu izolācijas materiālu (kārtī,039 W/mK)

P2 Jumta pārseguma papildus siltināšana ar atbilstošu izolācijas materiālu biezumā 250 mm; kārtī 0,041 W/(mK). Jumta lūkas siltināšana jeb jaunas iebūve.

LU-1 LŪKA KĀPNUTELPAS PĀRSEGUMĀ

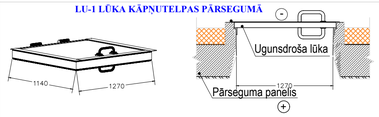

Siltinātas lūkas montāža kāpņu telpās.

GENERĀLPROJEKTĒTĀJS:	SIA"RBD" PVN Reg. Nr. LV40103017577 Bīrk. Reg. nr. 5769 IE Preiļi, Preiļu nov., Kraupenieku ceļš 6, LV- 5301 Tālr.: 26144444 E-pasts: info@rbd.lv Tīmekļa vietne: www.rbd.lv		
PROJEKTĒTĀJS:	SIA"BRD Complete" PVN Reg. Nr. LV40103572068 Bīrk. Reg. nr. 10225618 Rīga, Sergeja Eisenšteina iela 79-108, LV- 1079 Tālr.: 26144444 E-pasts: info@brd-complete.lv Tīmekļa vietne: www.brd-complete.lv		
PASŪTĪTĀJS:	SIA „Ķekavas namu", PVN reģ.Nr.LV40003359306		
BŪVOBJEKTS:	**Gaismas iela 19/k-7, Ķekava, LV-2123, KAD. NR.80700081265001**		
RASĒJUMA NOSAUKUMS:	**JUMTA PLĀNS**	LĪGUMA NR.	RBD/SL-69
		MĒROGS:	M 1:100
BŪVPROJ. VAD.:	A. Zariņa SERT. 10-0578	DATUMS:	13.12.2016
ARHITEKTE:	A. Zariņa SERT. 10-0578	STADIJS:	BP
IZSTRĀDĀJA:	A. Zariņa SERT. 10-0578	LAPA:	AR-5