



SIA „EIROPRO”

Reģ. Nr. 40103584392; būvkomersanta reģ.nr. 10239-R
Ezermalas iela 25-63, Rīga, LV-1014
aleksandrs@eiopro.lv

PASŪTĪTĀJS: SIA "Ķekavas nami", reģ.nr. 40003359306
ADRESE: Rāmavas iela 17, Rāmava, Ķekavas novads, LV2111
PASŪTĪJUMA Nr. 02-2017/03/R36k-3
INŽENIERBŪVES GRUPA: 2
INŽENIERRISINĀJUMA DAĻAS: AVK (apkure, iekšējie tīkli)
MARKAS:
SĒJUMA NR./SĒJUMU SKAITS: 1

**DAUDZDZĪVOKĻU DZĪVOJAMĀS ĒKAS
APKURES SISTĒMAS PĀRBŪVE
„ZIEDOŅI”, RĪGAS IELĀ 36 K-3, ĶEKAVA, ĶEKAVAS PAGASTS,
ĶEKAVAS NOVADS
(kad. nr. 8070-008-1282)
(BŪVNICĪBAS IECERES NOSAUKUMS DOKUMENTĀCIJĀ)
(saskaņā ar MK 2014.gada 16.septembra noteikumiem Nr. 551)**

**APLIECINĀJUMA KARTE
(IEKŠĒJIE INŽENIERTĪKLI)**

VALDES LOCEKLIS

Aleksandrs Adamovičs

BŪVPROJEKTA
IZSTRĀDĀTĀJS:

Raimonds Grietēns, sert.Nr. 50-3179

Rīga - 2017

PASŪTĪTĀJS: SIA "ĶEKAVAS NAMI", REG.NR. 40003359306

OBJEKTS: DAUDZDZĪVOKĻU DZĪVOJAMĀS ĒKAS APKURES SISTĒMAS PĀRBŪVE

ADRESE: „ZIEDOŅI”, RĪGAS IELĀ 36 K-3, ĶEKAVA, ĶEKAVAS PAGASTS, ĶEKAVAS NOVADS

INŽENIERBŪVES GRUPA: 2

PASŪTĪJUMA NR: 02-2017/03/R36k-3

SĒJUMA SATURS:

N.p. k.	LAPAS NOSAUKUMS	MARKAS NR./SK.	LAPA NR.
1.	TITULLAPA		1
2.	SĒJUMA SATURS	1 lpp	2
3.	VISPĀRĪGĀ DAĻĀ		3
4.	MK NOTEIKUMU 16.09.2014 Nr. 551 3 PIELIKUMS (APLIECINĀJUMA KARTE)	6 lpp	4-9
5.	ZEMESGRĀMATAS NODALĪJUMS, KAD. NR. 8070-008-1282	2 lpp	10-11
6.	ZEMES ROBEŽU PLĀNS KAD. NR. 8070-008-1282	2 lpp	12-13
7.	DZĪVOKĻU ĪPAŠNIEKU KOPSAPULCES PROTOKOLS 01.08.2016	3 lpp	14-16
18.	BŪVKOMERSANTA APLIECĪBA	1 lpp	17
19.	LSGŪTIS LĒMUMS BŪVPRAKSES SERTIFIKĀTAM NR.	1 lpp	18
20.	SKAIDROJOŠS APRAKSTS	1 lpp	19
21.	SĒJUMA INŽENIERRISINĀJUMU RASĒJUMA DAĻĀ:	1 lpp	20
22.	VISPĀRĪGIE RĀDĪTĀJI	02-2017/03/R36k-3/AVK-1	21
23.	APKURE, PAGRABA STĀVA PLĀNS AR SADALOŠO CAURUĻVADU IZVIETOJUMU (M 1:100)	02-2017/03/R36k-3/A-2	22
24.	APKURE. 1 STĀVA PLĀNS. (M 1:100)	02-2017/03/R36k-3/A-3	23
25.	APKURE. 2 STĀVA PLĀNS. (M 1:100)	02-2017/03/R36k-3/A-4	24
26.	APKURE. 3 STĀVA PLĀNS. (M 1:100)	02-2017/03/R36k-3/A-5	25
27.	APKURE. BĒNIŅU PLĀNS AR SADALOŠO CAURUĻVADU IZVIETOJUMU (M 1:100)	02-2017/03/R36k-3/A-6	26
28.	APKURES SISTĒMAS AKSONOMETRISKĀ SHĒMA	02-2017/03/R36k-3/A-7	27
29.	APKURES SISTĒMAS AKSONOMETRISKĀ SHĒMA TURPINĀJUMS	02-2017/03/R36k-3/A-8	28
30.	APKURES SISTĒMAS AKSONOMETRISKĀ SHĒMA TURPINĀJUMS	02-2017/03/R36k-3/A-9	29
31.	IEKĀRTU UN MATERIĀLU SPECIFIKĀCIJA	02-2017/03/R36k-3/IS-10	30

**DAUDZDZĪVOKĻU DZĪVOJAMĀS ĒKAS
APKURES SISTĒMAS PĀRBŪVE
RĪGAS 36, K-3, ĶEKAVAS PAGASTS, ĶEKAVAS NOVADS, ĶEKAVA, LV-2123**

VISPĀRĪGĀ DAĻA

3. Ziņas par skarto nekustamo īpašumu vai tā daļu:

- 1) nekustamā īpašuma kadastra numurs kad. nr. 80700081282001
- 2) zemes vienības vai būves adrese Rīgas ielā 36 K-3, Ķekava, Ķekavas pag., Ķekavas nov.
- 3) zemes vienības, būves vai tās daļas kadastra apzīmējums 8070 008 1282
- 4) ja būvniecība paredzēta mežā (ja netiek plānota nojaukšana):
- a) meža kvartāla numurs _____
- b) meža nogabala numurs _____
- c) atmežojamā platība sadalījumā pa meža nogabaliem _____
- 5) nekustamā īpašuma īpašnieks vai, ja tāda nav, tiesiskais valdītājs vai lietotājs Ķekavas pagasta pašvaldība, reģ. Nr. 90000048491
(fiziskās personas vārds, uzvārds, personas kods vai juridiskās personas nosaukums, reģistrācijas numurs)

4. Ziņas par būvniecības finansējuma avotu:

- privātie līdzekļi
- publisko tiesību juridiskās personas līdzekļi
- Eiropas Savienības politiku instrumentu līdzekļi
- citi ārvalstu finanšu palīdzības līdzekļi

5. Pilnvarotā persona _____

(fiziskās personas vārds, uzvārds, personas kods, dzīvesvieta, tālruna numurs,

SIA "Ķekavas nami", reģ. Nr. 40003359306

elektroniskā pasta adrese vai juridiskās personas nosaukums, reģistrācijas numurs, juridiskā adrese, tālruna numurs)

Juridiskās personas norādītā kontaktpersona _____

(vārds, uzvārds, personas kods, tālruna numurs, elektroniskā pasta adrese)

6. Būvprojekta izstrādātājs _____

(fiziskās personas vārds, uzvārds, personas kods, sertifikāta numurs vai

SIA "Eiropro", Reģ. Nr.: 40103584392

juridiskās personas nosaukums, reģistrācijas numurs, būvkomersanta reģistrācijas apliecības numurs)

7. Būvspeciālists(-i) Raimonds Grietēns, LSGŪTIS sert. Nr.3-00885

(vārds, uzvārds, sertifikāta numurs)

8. Būvprojekta izstrādātāja un būvspeciālista(-u) apliecinājumi:

Risinājumi atbilst paredzētajam lietošanas veidam, normatīvajiem aktiem, vietējās pašvaldības saistošajiem noteikumiem un saņemtajiem tehniskajiem vai īpašajiem noteikumiem. Veicamās izmaiņas neskar kopīpašuma domājamās daļas, funkcionāli ar visas būves ekspluatāciju saistītos inženiertīklus (stāvvadus) un būves nesošās konstrukcijas un neietekmēs būves noturību.

Būvprojekta izstrādātājs _____

(paraksts*)

16.03.17.

(datums)

Būvspeciālists(-i) Raimonds Grietēns

(paraksts*)

16.03.17.

(datums)

9. Būvniecības veicēja apliecinājums

Apmemos veikt inženierbūves ierīkošanu, nojaukšanu, atjaunošanu vai pārbūvi (vajadzīgo pasvītrot) atbilstoši izstrādātajai ieceres dokumentācijai.

Būvdarbu veicējs _____

(vārds, uzvārds, paraksts*)

16.03.17.

(datums)

10. Būvniecības ierosinātāja (pasūtītāja) apliecinājumi un paraksti:

1) Apliecinu, ka pievienotie īpašuma apliecinājuma dokumenti (kopijas) ir autentiski, patiesi un pilnīgi, attiecībā uz objektu nav nekādu apgrūtinājumu, aizliegumu vai strīdu.

Būvniecības ierosinātājs (pasūtītājs) Valdes loceklis Juris Firts 22.03.2017.
(vārds, uzvārds, paraksts*) (datums)

2) Apliecinu robežzīmju esību apvidū.

Būvniecības ierosinātājs (pasūtītājs) Valdes loceklis Juris Firts 22.03.2017.
(vārds, uzvārds, paraksts*) (datums)


11. Pielikumā – iesniegtie dokumenti (atbilstoši situācijai, vajadzīgo atzīmēt):

- īpašuma, lietošanas vai valdīšanas tiesības apliecinājoši dokumenti uz 4 lp.
 derīgs zemes gabala topogrāfiskais plāns, ja inženierbūve tiek ierīkota zemes gabalā, uz - lp.
 ēkas stāva vai telpu grupas plāns, ja inženiertīkls tiek ierīkots ēkā, uz 4 lp.
 tehniskie vai īpašie noteikumi uz - lp.
 dokumenti saskaņā ar tehniskajiem vai īpašajiem noteikumiem uz - lp.
 skaidrojošs apraksts, kam, ja nepieciešams, pievieno aprēķinus, uz 1 lp.
 būvprojekta izstrādātāja parakstīts inženiertīkla pievada novietojuma plāns uz derīga topogrāfiskā plāna atbilstošā mērogā vai, ja inženiertīkli tiek ierīkoti ēkā, būvprojekta izstrādātāja parakstīts iekšējo inženiertīklu novietojuma plāns uz ēkas inventarizācijas plāna uz 4 lp.
 saskaņojumi ar nekustamā īpašuma īpašnieku (ja būvniecības ierosinātājs (pasūtītājs) nav nekustamā īpašuma īpašnieks), ēkas pārvaldītāju (ja attiecīgā inženierbūve tiek ierīkota ēkā), attiecīgo inženiertīklu īpašnieku un citiem skarto inženierbūvju īpašniekiem un trešajām personām uz - lp.
 ja būvniecība paredzēta mežā, – zemes robežu plāns ar iezīmētām būvniecībai paredzētās atmežojamās meža zemes robežām un atmežojamās meža zemes skice, kas sagatavota atbilstoši normatīvajiem aktiem par koku ciršanu mežā, uz - lp.
 citu personu atļaujas vai saskaņojumi uz - lp.
 dokumenti normatīvajos aktos noteiktajos gadījumos uz - lp.
 būvniecības ierosinātāja (pasūtītāja) pilnvara (ja iesniegumu iesniedz pilnvarota persona) uz 1 lapām;
 citi dokumenti apliecinājuma karte

Aizpilda būvvalde

12. Būvvaldes atzīme par būvniecības ieceres akceptu

Būvvaldes atbildīgā amatpersona Inese Aiztrauta 31.05.2017.
(vārds, uzvārds, paraksts*) (datums)

BŪVNICĪBAS IECERE AKCEPTĒTA	
Ķekavas novada būvvaldē	
	
Ķekavā	31.05.2017.
M.B./S/BV	3.3-2017-280

13. Ieceres īstenošanas termiņš _____ (datums)

14. Atzīme par būvdarbu uzsākšanas nosacījumu izpildi _____ (datums)

Būvdarbu veicējs/būvētājs _____
(fiziskās personas vārds, uzvārds, personas kods,

dzīvesvieta, tālruņa numurs vai juridiskās personas nosaukums, reģistrācijas numurs,

būvkomersanta apliecības reģistrācijas numurs, juridiskā adrese, tālruņa numurs)

Būvvaldes atbildīgā amatpersona _____

(amats)

(vārds, uzvārds, paraksts*)

(datums)

15. Lēmums par atteikšanos akceptēt iecerī

Lēmuma numurs _____, datums _____

Būvvaldes atbildīgā amatpersona _____

(amats)

(vārds, uzvārds, paraksts*)

(datums)

II. Būvdarbu pabeigšana

16. Informācija par būvdarbu pabeigšanu

Apliecinu, ka būvdarbi ir pabeigti, un iesniedzu (atjaunošanas, ierīkošanas vai pārbūves gadījumā):

- inženierbūves novietojuma izpildmērījuma plānu (neattiecas uz iekšējo inženiertīklu būvniecību);
- attiecīgā sadales inženiertīklu īpašnieka vai valdītāja atzinumu par inženiertīklu pievada gatavību ekspluatācijai, ja tika veikta inženiertīklu pievada atjaunošana, ierīkošana vai pārbūve;
- attiecīgā inženiertīklu īpašnieka vai valdītāja atzinumu par iekšējo inženiertīklu gatavību ekspluatācijai, ja tika veikta iekšējo inženiertīklu atjaunošana, ierīkošana vai pārbūve;
- aktuālu kadastrālās uzmērīšanas lietu (ja attiecīgā inženierbūve atbilstoši normatīvajiem aktiem tiek kadastrāli uzmērīta).

Apliecinu (nojaukšanas gadījumā), ka būvdarbi ir pabeigti, teritorija ir sakārtota un visi būvniecībā radušies atkritumi ir apsaimniekoti atbilstoši normatīvajos aktos noteiktajām prasībām, un iesniedzu:

- būvlaukuma izpildmērījuma plānu, ja tika veikta inženiertīklu pievada nojaukšana;
- attiecīgā sadales inženiertīklu īpašnieka vai valdītāja atzinumu par inženiertīklu pievada nojaukšanu;
- attiecīgā inženiertīklu īpašnieka vai valdītāja atzinumu par iekšējo inženiertīklu nojaukšanu, ja tika veikta iekšējo inženiertīklu nojaukšana.

Informēju, ka būvniecībā radīto atkritumu apsaimniekošanu veica

_____ (atkritumu apsaimniekotāja nosaukums)

Būvniecības ierosinātājs (pasūtītājs) _____ (vārds, uzvārds, paraksts*) _____ (datums)

17. Būvdarbu garantijas termiņš

Būvdarbu defektus, kas atklājušies _____ gadu laikā pēc inženierbūves pieņemšanas ekspluatācijā, būvdarbu veicējs novērsīs par saviem līdzekļiem.

18. Būvdarbu pārbaude

Objekts apsekots _____ (datums)

Konstatēts, ka būvdarbi ir/nav veikti (vajadzīgo pasvītrot) atbilstoši akceptētajai ieceres dokumentācijai.

19. Lēmums par konstatētajām atkāpēm no akceptētās būvniecības ieceres vai būvniecību reglamentējošajiem normatīvajiem aktiem

Lēmuma numurs _____, datums _____

Lēmuma izpildes termiņš _____ (datums)

Būvvaldes atbildīgā amatpersona _____ (amats)

_____ (vārds, uzvārds, paraksts*)

_____ (datums)

20. Atzīme par būvdarbu pabeigšanu

Būvvaldes atbildīgā amatpersona _____
(amats)

(vārds, uzvārds, paraksts*)

(datums)

RĪGAS RAJONA TIESAS ZEMESGRĀMATU NODAĻA
 Ķekavas pagasta zemesgrāmatas nodaļums Nr. 3122
 Kadastra numurs: 8070 008 1282
 Nosaukums: Ziedoņi
 Adrese: Rīgas iela 36, Ķekava, Ķekavas pag., Ķekavas nov.

Ieraksta Nr.	I. daļa 1. iedaļa Nekustams īpašums, servitūti un reālnastas	Daļa	Platība, lielums
1.1.	Zemes gabals ar kadastra numuru 8070-008-1282.		0.0738 ha
2.1.	Zemes īpašuma platība pēc kadastrālās uzmērīšanas. Žurn. Nr. 13153, lēmums 09.08.2000, tiesnese Viviāna Zīpa		
3.1.	Uz zemes gabala ar kadastra apzīmējumu 8070 008 1282 atrodas 3- stāvu dzīvojamā māja (kadastra apzīmējums 8070 008 1282 001).		973.4 m ²
3.2.	Mājā 12- dzīvokļa īpašumi.		
3.3.	Atzīme - dzīvokļa īpašumam Nr. 1 atvērt nodaļuma Nr. 3122-1. Žurn. Nr. 300000098382, lēmums 09.10.2001, tiesnese Velta Karzone-Kere		642.2 m ²
4.1.	Atzīme - dzīvokļa īpašumam Nr. 2 atvērt nodaļuma Nr. 3122-2. Žurn. Nr. 300000131975, lēmums 21.11.2001, tiesnese Skaidrīte Temļakova		
5.1.	Atzīme - dzīvokļa īpašumam Nr. 11 atvērt nodaļuma Nr. 3122-11. Žurn. Nr. 300000149114, lēmums 04.12.2001, tiesnese Viviāna Zīpa		
6.1.	Atzīme - dzīvokļa īpašumam Nr. 4 atvērt nodaļuma Nr. 3122-4. Žurn. Nr. 300000165439, lēmums 14.01.2002, tiesnese Sarmīte Stūrmane		
7.1.	Atzīme - dzīvokļa īpašumam Nr. 5 atvērt nodaļuma Nr. 3122-5. Žurn. Nr. 300000339125, lēmums 31.10.2002, tiesnese Māra Balode		
7.2.	Atzīme - dzīvokļa īpašumam Nr. 12 atvērt nodaļuma Nr. 3122-12. Žurn. Nr. 300000339923, lēmums 17.10.2002, tiesnese Velta Karzone-Kere		
8.1.	Atzīme - dzīvokļa īpašumam Nr. 9 atvērt nodaļuma Nr. 3122-9. Žurn. Nr. 300000368713, lēmums 10.12.2002, tiesnese Sarmīte Stūrmane		
9.1.	Atzīme - dzīvokļa īpašumam Nr. 8 atvērt nodaļuma Nr. 3122-8. Žurn. Nr. 300000497700, lēmums 18.06.2003, tiesnese Dace Jansone		
10.1.	Atzīme - dzīvokļa īpašumam Nr. 6 atvērt nodaļuma Nr. 3122-6. Žurn. Nr. 300001194065, lēmums 19.10.2005, tiesnesis Dainis Šaicāns		
11.1.	Atzīme - dzīvokļa īpašumam Nr. 7 atvērt nodaļuma Nr. 3122-7. Žurn. Nr. 300001202690, lēmums 11.10.2005, tiesnese Māra Balode		
12.1.	Atzīme - dzīvokļa īpašumam Nr. 3 atvērt nodaļuma Nr. 3122-3. Žurn. Nr. 300002541638, lēmums 06.10.2008, tiesnese Ināra Zabarovska		
13.1.	Atzīme - dzīvokļa īpašumam Nr.10 atvērt nodaļumu Nr. 3122-10. Žurn. Nr. 300003391197, lēmums 04.03.2013, tiesnese Indra Kreicberga		

Ieraksta Nr.	I. daļa 2. iedaļa No nekustama īpašuma atdalītie zemes gabali, servitūtu un reālnastu pārgrozījumi un dzēsumi	Daļa	Platība, lielums
Nav ierakstu			

Ieraksta Nr.	II. daļa 1. iedaļa Īpašnieks, dzimšanas gads, vieta, personas/nodokļu maksātāja kods, tiesību pamats	Daļa	Summa
1.1.	Īpašnieks: ĶEKAVAS PAGASTA PAŠVALDĪBA, nodokļu maksātāja kods 90000048491.	1	
2.1.	Pamats: 2000. gada 4. jūlija uzzīpa Nr.694. Žurn. Nr. 13153, lēmums 09.08.2000, tiesnese Viviāna Zīpa		
3.1.	Persona: Ķekavas novada pašvaldība, nodokļu maksātāja kods 90000048491. Īpašuma tiesība izbeigusies līdz ar nekustamā īpašuma sadalīšanu dzīvokļu īpašumos un zemesgrāmatas nodaļumu atvēršanu dzīvokļu īpašumiem no Nr.1 līdz Nr.12. Žurn. Nr. 300003391197, lēmums 04.03.2013, tiesnese Indra Kreicberga	0	

Ieraksta Nr.	II. daļa 2. iedaļa Atzīmes par maksātspēju, piedziņas vērsšanu, aizliegumiem, pēcmantinieku iecelšanu un mantojuma liģumiem	Daļa	Summa
Nav ierakstu			

Ieraksta Nr.	III. daļa 1. iedaļa Lietu tiesības, kas apgrūrina nekustamu īpašumu	Daļa	Platība, lielums
1.1.	Atzīme - uz zemes gabala atrodas daudzdzīvokļu dzīvojamā māja, kuras dzīvokļi privatizēti saskaņā ar likumu "Par lauksaimniecības uzņēmumu un zvejnieku kolhozu privatizāciju"		
2.1.	Atzīme - ūdensvada 10 m aizsargjosla		0.018 ha
3.1.	Atzīme - kanalizācijas spiedvada 10 m aizsargjosla		0.011 ha

4.1.	Atzīme - apakšzemes kabeļu sakaru līnijas 5m aizsargjosla 3 m	0.006 ha
5.1.	Atzīme - siltumtīklu siltumtrasēm kanālos vai tuneļos 4m aizsargjosla 0.01 km	0.002 ha
6.1.	Atzīme - gāzes vada 4m aizsargjosla 0.01 km	0.001 ha
7.1.	Atzīme - 0.4 kv elektrisko tīklu kabeļlīnijas 2m aizsargjosla 0.04 km	0.01 ha
8.1.	Pamats: 2000. gada 4. jūlija uzziņa Nr.694. Žum. Nr. 13153, lēmums 09.08.2000, tiesnese Viviāna Zīpa	

Ieraksta Nr.	III. daļa 2. iedaļa Pārgrozījumi 1. iedaļas ierakstos, ierakstu un pārgrozījumu dzēsumi	Daļa	Platība, lielums
Nav ierakstu			



LATVIJAS REPUBLIKA

Rīgas rajona

Ķekavas pagasta

dzīvojamās mājas Rīgas ielā 36 - "Ziedoņi"

Zemes kadastra N° 8070-008-1282

ZEMES ROBEŽU PLĀNS

Robežas noteiktas atbilstoši *Ķekavas pagasta padomes 1995.gada 14.jūnija lēmumam Nr.4.8*

Robežu plāns sastādīts pēc 1999.gada robežu uzmērīšanas materiāliem M 1:500

Zemes kopplatība ir 0.0738 ha

Zemes īpašums reģistrēts _____

zemes grāmatu nodaļas _____ zemes grāmatā

_____, gada _____

Nodalījuma (folijas) N° _____

Zemes grāmatu nodaļas priekšnieks: _____

VALSTS ZEMES DIENESTS

Rīgas rajona nodaļa

Nod. vadītājs

E. Kāpostis

E K S P L I K Ā C I J A


zemes nogaļņu Nr.	tai skaitā								
	kopplatība ha	lauksaimniecības zeme	stādumu un atmatas	augļu dārzī	nodarīnāta	meži	krāsmaji	pagalmi	pārējās zemes
0.0738	-	-	-	-	-	-	-	0.0738	-



ROBEŽPUNKTU KOORDINĀTAS
 Latvijas koordinātu 1992.g. sistēmā

	X	Y
9	29814.52	514732.15
1	29815.39	514755.64
6	29814.22	514744.73
4	29814.06	514740.02
18	29812.23	514717.19

Mēroga koeficients 0.999683

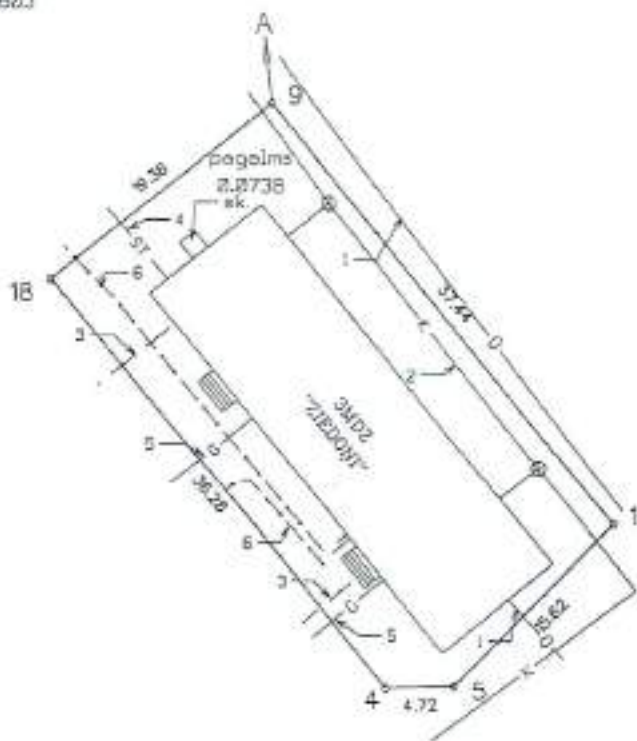

APROBEŽOJUMI (izstrādāti shematiski)

1. Ūdensvade 10m aizsargjosla - 0.010ha
2. Kanalizācijas atvadē 10m aizsargjosla - 0.011ha
3. Apekšzemes kabeļu sēkuru līnijas 5m aizsargjosla 3m - 0.006ha
4. Siltumtīklu siltumvadēs kabeļos vai tunelēs 4m aizsargjosla 0.01km - 0.002ha
5. Gāzes vade 4m aizsargjosla 0.01km - 0.001ha
6. 0.4kV elektrisko tīklu kabeļlīnijas 2m aizsargjosla 0.04km - 0.010ha

Mērogs 1:500

ROBEŽU APRAKSTS

A - A Kēkavas pagasta pašvaldības zeme

Nr. zemes ierīcības projektā un kontūru fotokartes Nr. 13 23-3 5353

Valsts zemes dienesta Rīgas rajona nodaļas Mērniecības birojs			
Biroja vadītājs	<i>[Signature]</i>	G. Ročko	14.04.99.
Robežu uzskaitītājs	<i>[Signature]</i>	J. Ozoliņš	02.03.99.
Plānu zīmētājs	<i>[Signature]</i>	M. Lagareviča	08.04.99.

**Daudzdzīvokļu dzīvojamās mājas Rīgas ielā 36, k-3, Ķekavā,
Ķekavas pagastā, Ķekavas novadā dzīvokļu īpašnieku APTAUJAS Nr. 1
balsošanas protokols Nr. 1**

Balsošanas protokols sagatavots **01.08.2016.**

14.07.2016. katram dzīvokļu īpašniekam tika nosūtīts aptaujā Nr.1 izlemjamo jautājumu lēmuma projekts un ar to saistītie dokumenti:

1. **DZĪVOKĻA ĪPAŠNIEKA APLIECINĀJUMS** programmā „Izaugsme un nodarbinātība” 4.2.1.specifiskā atbalsta mērķa „Veicināt energoefektivitātes paaugstināšanu valsts un dzīvojamās ēkās” 4.2.1.1.pasākumu „Veicināt energoefektivitātes paaugstināšanu dzīvojamās ēkās”;

Katram dzīvokļa īpašniekam vai tā pilnvarotajam pārstāvim līdz 29.07.2016. rakstveidā bija jānobalso par vai pret lēmuma projektā norādītajiem jautājumiem un aizpildītais lēmuma projekts ar dzīvokļa īpašnieka vai tā pilnvarotās personas rakstveida balsojumu jānodod SIA „Ķekavas nami”, reģ.nr.40003359306, klientu apkalpošanas centrā Ķekavā, Gaismas ielā 19/k-8, (atbildīgā persona projektu koordinators, SIA „Ķekavas nami” valdes loceklis Juris Firsts), turpmāk balsošanas protokolā – **ATBILDĪGĀ PERSONA.**

Ar pārējo dzīvokļu īpašnieku balsojuma rezultātiem var iepazīties pie **ATBILDĪGĀS PERSONAS** SIA „Ķekavas nami” birojā Rāmavas ielā 17, Rāmavā Ķekavas novadā.

Balsošanas protokols 02.08.2016. nosūtīts katram dzīvokļa īpašniekam.

¹ Atbilstoši Dzīvokļu īpašuma likuma 20.panta trešajai daļai aptaujas rezultātiem jābūt fiksētiem balsošanas protokolā un piecu darba dienu laikā no aptaujas beigu termiņa jānosūta dzīvokļu īpašniekiem.

Dzīvokļu īpašnieku pieņemtie lēmumi un ar tiem saistītās balsošanas rezultāti:

1. Ar mērķi paaugstināt daudzdzīvokļu dzīvojamās mājas energoefektivitāti un īstenot PROJEKTU apstiprināt dalību PROGRAMMĀ, ar nosacījumu, ka PROJEKTS būs ekonomiski pamatots, tas ir PROJEKTA iekšējās atdeves rādītājs 20 gadu periodā būs lielāks par 0.

No visiem dzīvokļu īpašniekiem:

Balsojums:	Par	11	Pret	1	Atturas	nav
------------	-----	----	------	---	---------	-----

2. Pilnvarot SIA „Ķekavas nami”, reģ.nr.40003359306 dzīvokļu īpašnieku vārdā īstenot PROJEKTU un konkrēti dalībai PROGRAMMĀ un PROJEKTA realizācijai; sagatavot nepieciešamo tehnisko dokumentāciju, saņemt pozitīvu atzinumu no ALTUM par tehnisko dokumentāciju un pieteikties atbalstā (granta, aizdevuma, garantijas) saņemšanai ALTUM, iepriekš minētā uzdevuma sakarā izdarīt visas nepieciešamās darbības, kā arī parakstīt visus nepieciešamos dokumentus dzīvokļu īpašnieku vārdā, tajā skaitā slēgt līgumus un parakstīt ar tiem saistītos darījuma dokumentus par finanšu instrumentu (garantijas un aizdevuma) un granta saņemšanu un veikt šo līgumu izpildi.
3. Pilnvarot SIA „Ķekavas nami”, reģ.nr.40003359306 dzīvokļu īpašnieku vārdā veikt piegādātāja (būvkomersanta, autoruzrauga, būvuzrauga vai citu piegādātāju) atlasi atklātā, pārredzamā, samērīgā un nediskriminējošā procedūrā, levērojot MK noteikumos noteikto un ALTUM norādījumus, kā arī informēt dzīvokļu īpašniekus par atlases rezultātiem, iepriekš minētā uzdevuma sakarā izdarīt visas nepieciešamās darbības, kā arī visur kur nepieciešams parakstīties dzīvokļu īpašnieku vārdā.
4. Pilnvarot SIA „Ķekavas nami”, reģ.nr.40003359306 pēc piegādātāju (būvkomersanta, autoruzrauga, būvuzrauga vai citu piegādātāju) atlases, pieteikties finansējumam pie finansētāja un informēt dzīvokļu īpašniekus par finansētāja piedāvājumu.
5. PROJEKTA realizācijai pilnvarotajai personai noteikt atbildību projekta vadībai uz visu projekta īstenošanas laiku par kopēja summu 1 000 EUR. Atbildību projekta vadībai iekļaut projekta kopējās izmaksās.

No visiem dzīvokļu īpašniekiem:


Balsojums:	Par	11	Pret	1	Atturas	nav
------------	-----	----	------	---	---------	-----

Dzīvokļa īpašnieku atšķirīgais viedoklis par katru no lēmuma punktiem vai kopumā par lēmumu :


ATBILDĪGĀ PERSONA/ ATBILDĪGĀS PERSONAS pārstāvis SIA „Ķekavas nami”, reģ.nr.40003359306 projektu koordinators, SIA „Ķekavas nami” valdes loceklis Juris Firsts **ar savu parakstu apliecina, ka:**

- dzīvokļu īpašnieku atsevišķo lēmumu pieņemšanas procesā levērotas saistošo normatīvo aktu prasības;

- Ir pārbaudījis dzīvokļu īpašnieku īpašumtiesības apliecināšos dokumentus;
- visa viņa sniegtā informācija ir patiesa, precīza un pilnīga.

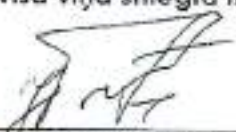 / J. Firsts /
paraksts, tā atšifrējums

Parakstoties pilnvarotās SIA „Ķekavas nami”, reģ.nr.40003359306 pārstāvis projektu koordinators, SIA „Ķekavas nami” valdes loceklis Juris Firsts apliecina, ka ir izpatis daudzdzīvokļu dzīvojamās mājas Rīgas ielā 36, k-3, Ķekavā, Ķekavas pagastā, Ķekavas novadā dzīvokļu īpašnieku aptaujā Nr. 1, kas notika no 14.07.2016. līdz 29.07.2016. lēmumos doto uzdevumu - īstenot energoefektivitātes paaugstināšanas pasākumus PROGRAMMAS ietvaros, plekrīt veikt uzdevuma izpildei visas nepieciešamās darbības, apzinās pilnvarnieka atbildību atbilstoši Civillikuma 2295. un 2298.pantam un apņemas rīkoties dzīvokļu īpašnieku labā un viņu interesēs, kā arī saprot, ka pilnvarojums izdots bez pārpilnvarojuma tiesībām.

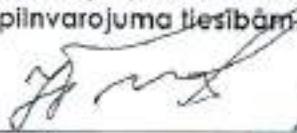 / J. Firsts /
paraksts, tā atšifrējums



LATVIJAS REPUBLIKAS EKONOMIKAS MINISTRIJA

Brīvības ielā 55, Rīgā, LV-1519 ♦ Tālrunis 371-67013100 ♦ Fakss 371-67280882 ♦ E-pasts: pasts@em.gov.lv

LĒMUMS

Rīgā

26.11.2012. Nr.412-9.1-2130

SIA „EIROPRO”
vienotais reģ. Nr. 40103584392
Ezermalas iela 25-63
Rīga, LV-1014

Par komersanta reģistrāciju būvkomersantu reģistrā

Izskatot SIA „EIROPRO” 2012.gada 22.novembrī iesniegto iesniegumu reģistrācijai būvkomersantu reģistrā, secināju, ka SIA „EIROPRO” atbilst Ministru kabineta 2011.gada 19.oktobra noteikumu Nr.799 “Būvkomersantu reģistrācijas noteikumi” (turpmāk – noteikumi) 4.punkta prasībām.

Nemot vērā minēto un pamatojoties uz noteikumu 7.1.apakšpunktu,

nolēmu:

reģistrēt SIA „EIROPRO” būvkomersantu reģistrā, piešķirot būvkomersanta reģistrācijas numuru: **10239-R** un nosakot ikgadējās informācijas iesniegšanas datumu: **26.novembris**.

Šo lēmumu var pārsūdzēt Administratīvās rajona tiesas Rīgas tiesu namā (Antonijas iela 6, Rīga, LV-1010) viena mēneša laikā no tā spēkā stāšanās dienas.

Atbildīgā amatpersona –
Būvniecības un mājokļu politikas
departamenta direktore

26.11.2012.
M.Grava, 67013083
maria.grava@em.gov.lv

LOša

Skaidrojošais apraksts

Dzīvojamā ēkā Rīgas ielā 36 k-3, Ķekava, Ķekavas pagasts, Ķekavas novadā izbūvēts esošs siltuma mezgls apkurei un karstā ūdens apgādei. Siltuma mezgla shēma un siltuma uzskaitē saglabāta esošā un bez izmaiņām. Ēkas siltumapgādei no siltuma mezgla var saņemt ūdeni apkures sistēmai ar aprēķina temperatūru 80-60°C.

Ēkā paredzēts demontēt esošo, centrālo apkures sistēmu un izbūvēt jaunu. Projektējamā ēkas apkures sistēma ir veidota kā divcauruļu apkures sistēma. Stāvvadus, iespēju robežās, izvietojot dzīvokļos esošo stāvvadu vietās, bet sadalošo cauruļvadu turpgaitas vadu izvietot bēniņos, bet atgaitas vadu izvietot pagraba stāvā demontēto cauruļvadu vietās. Atsevišķos dzīvokļos saglabājami esošie sildķermeņi, bet atsevoškos dzīvokļos nolietotos sildķermeņus paredzēts nomainīt pret jauniem, ar atbilstošu jaudu. Papildus informāciju par nomaināmiem un sglabājamiem sildķermeņiem saņemama pie mājas apsaimniekotāja.


Optimālai temperatūras uzturēšanai telpās un apkures sistēmas balansēšanai pie katra sildķermeņa paredzēts uzstādīt firmas "Danfoss" termoregulatorus RA-DV S AR kurš nodrošina ne tikai optimālu temperatūras regulēšanu telpā, bet arī apkures sistēmas balansēšanu.

Pēc Pasūtītāja pieprasījuma apkures sistēmai izvēlētas kapara caurulēs. Vietās, kur cauruļvadi šķērso celtniecības konstrukcijas cauruļvadus ievieto apvalkcaurulēs un hermetizē ar ugunsdrošu materiālu. Apkures sistēmas cauruļvadus neapkurināmās telpās izolēt ar izolācijas čaulām ar folija pārklājumu, izolācijas biezums $\delta=50$ mm

Apkures sistēmā paredzēto kapara cauruļvadu vietā, pēc saskaņošanas ar Pasūtītāju, iespējams izmantot polipropilēna vai tērauda caurules līdzvērtīgas projektā dotajam.

Uzstādot tehnoloģiskās iekārtas, ievērot rūpnīcas izgatavotājas prasības, noteikumus un ugunsdrošības prasības un noteikumus.

~~Objektā pieļaujams izmantot citas firmas iekārtas un materiālus, kuras ir līdzvērtīgas projektā dotajām.~~


Labotam liet! 
Aleksandrs Adamoncijs, valsts loceklis.


R.Grietēns


**DAUDZDZĪVOKĻU DZĪVOJAMĀS ĒKAS
APKURES SISTĒMAS PĀRBŪVE
RĪGAS 36, K-3, ĶEKAVAS PAGASTS, ĶEKAVAS NOVADS, ĶEKAVA, LV-2123**

AVK
SĒJUMA INŽENIERRISINĀJUMU RASĒJUMU DAĻA

Apkure. 1. stāva plāns M 1:100

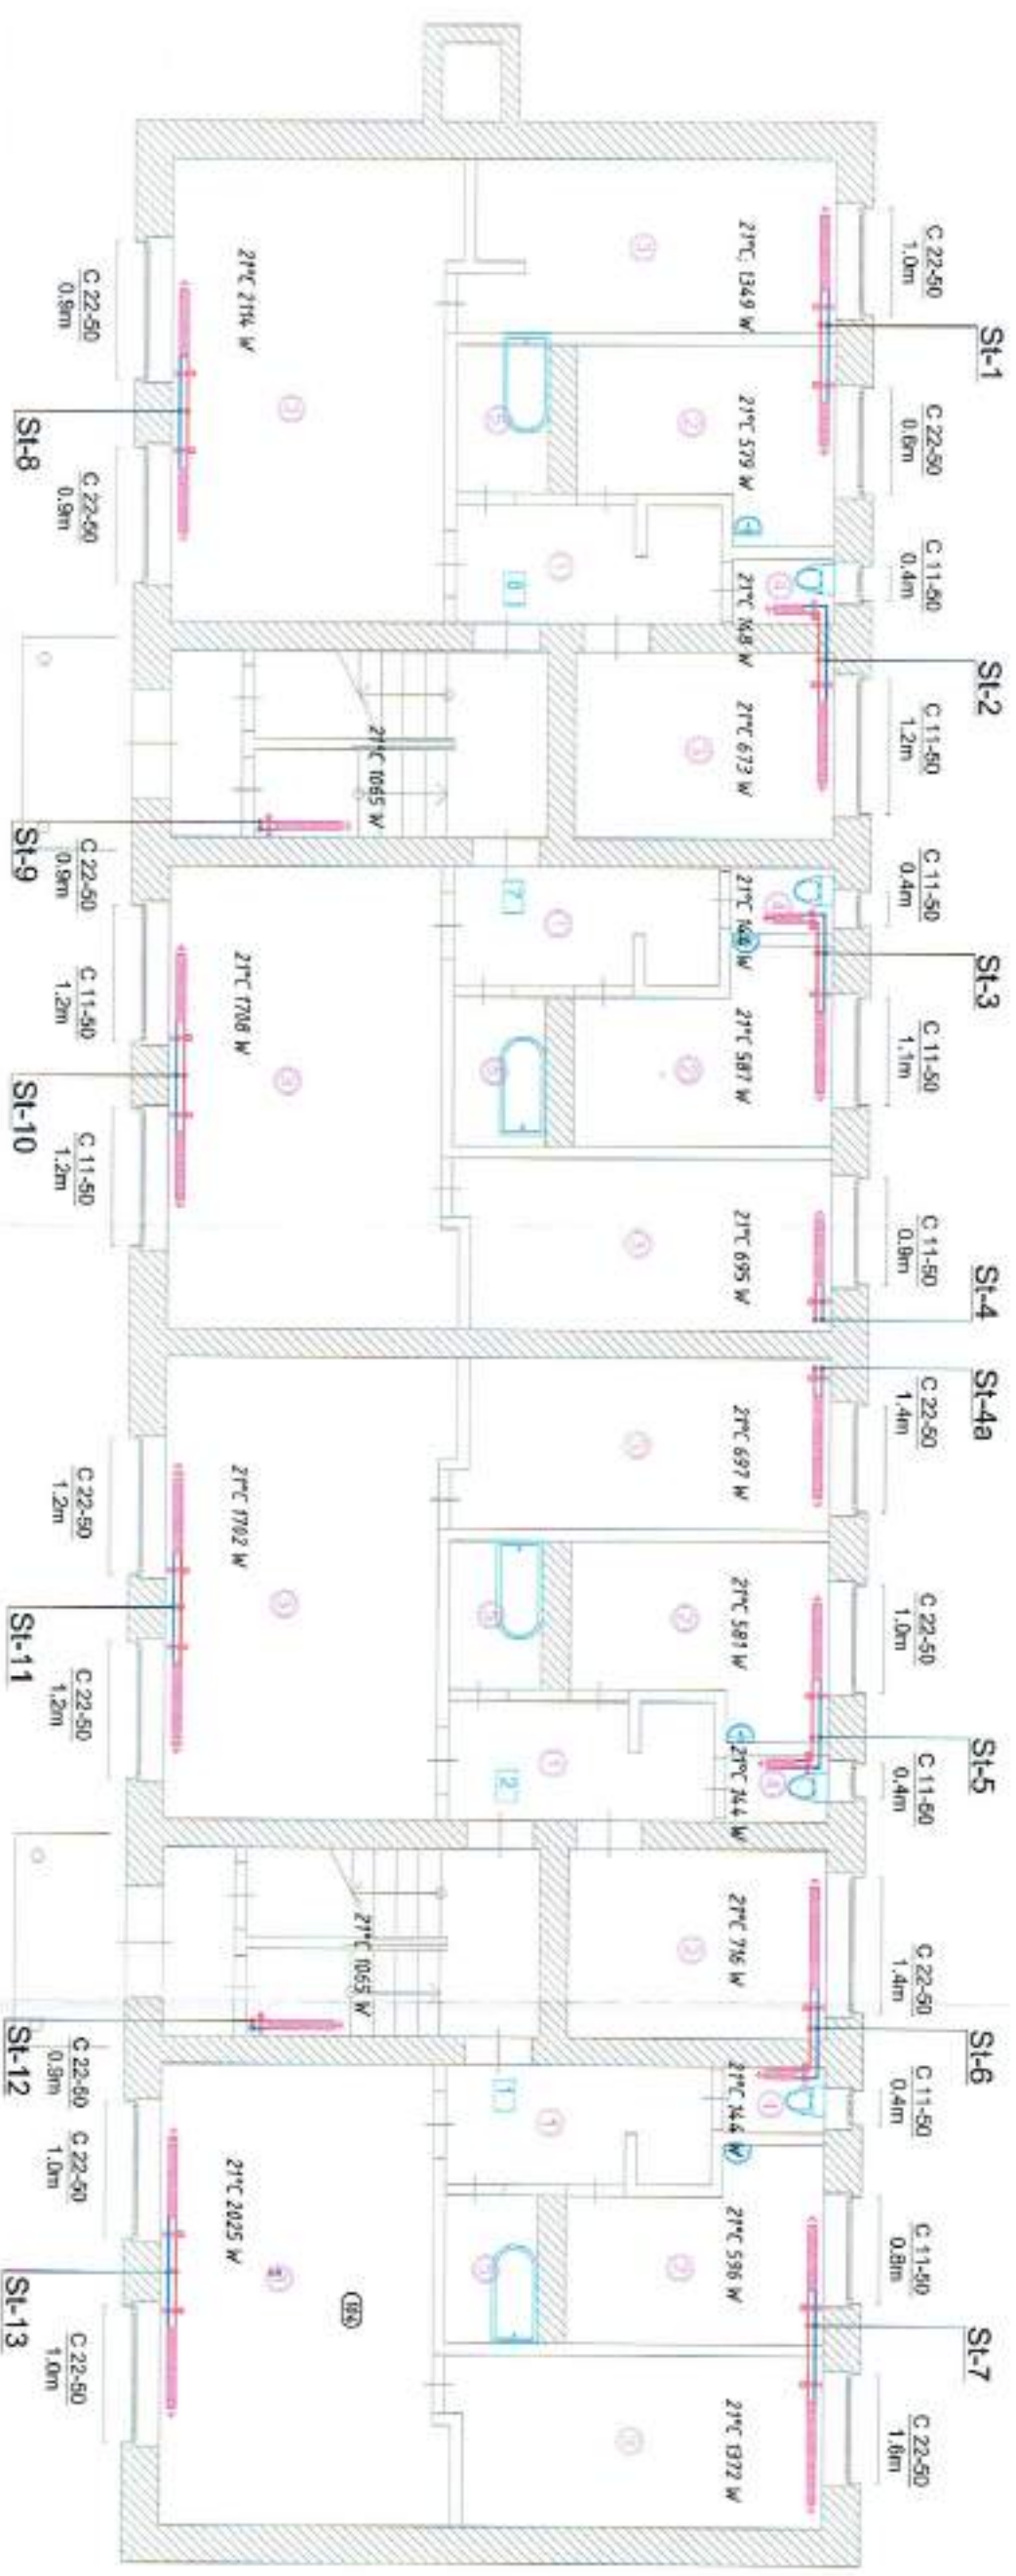

Stāvs	Dabavēks Nr.	Virtuve	Ist Nr.1	Ist Nr.2	Ist Nr.3	Ist Nr.4 WC
1	1	11/500/1100	11/500/900	11/500/1200x2	11/500/400	11/500/400
	2	22/500/600	11/500/1200	22/500/900x2	22/500/1100	11/500/400
2	3	11/600/1000	11/600/1600	11/600/1600x2	11/500/400	11/500/400
	4	208	210	206	207	209
3	5	11/500/900	11/500/900	11/500/1200x2	11/500/400	11/500/400
	6	212	213	204	207	211
1	7	11/500/800	22/500/1600	22/500/1000x2	11/500/400	11/500/400
	8	219	220	201	218	218
2	9	11/500/700	22/500/1400	22/500/900x2	11/500/400	11/500/400
	10	215	217	203	214	216
3	11	22/500/800	22/500/800	22/500/800x2	11/500/400	11/500/400
	12	11/500/800	11/500/1100	11/500/1400x2	11/500/800	11/500/400

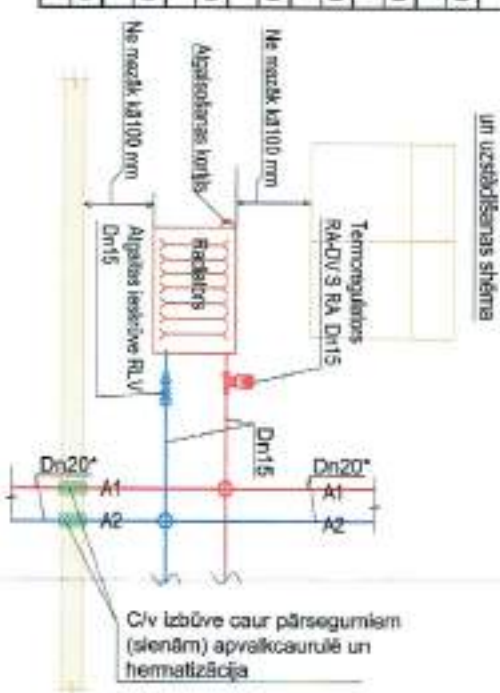

Piezīme: Projektā paredzēta tikai daļa sildkabeļu nomaiņa, bet daļa saglabājami esošie. Papildus informāciju par nomaināmiem un saglabājamiem sildkabeļiem var saņemt pie mājas apsaimniekotāja, būvniecības laikā.

Nr.	Telpu eksplīkācija
1	Koridors
2	Virtuve
3	Istaba
4	Tualete
5	Vannas istaba

02-2017/03/R36k-3		Pasūtītājs: SIA "Kekavas nami", rēģ.nr. 40003359306	
		Adrese: Rāmnava iela 17, Rāmnava, Kekavas novads, LV2111	
Objekts/ Daudzdzīvokļu dzīvokļa ēkas apkures sistēmas pārdošana		Adrese: Rīgas iela 36 k-3, Kekava, Kekavas pagasts, Kekavas nov.	
Būvpr. d vadl.	R. Griņģis	02.2017	
Izpildītājs:	R. Griņģis	02.2017	
Marka: AVK		Rasēja/jums: 1. stāva plāns	
APKURE			
Stādija Lapa Lapis		Mārka	
BP	3	AVK	
SIA "Europro"			
Rēģ. Nr.40103584392			
Ezermalas iela 25-63, Rīga, LV1014			

Apkure. 2.stāva plāns M 1:100




Stāvs	Darbovilkas Nr.	Virsmas	Ist Nr.1	Ist Nr.2	Ist Nr.3	Ist Nr.4 VĪC			
1	112	11/500/1100	104	104	111	111			
			108	106	109	109			
			212	213	204	211			
			208	210	206	209			
			11/600/900	11/500/900	11/500/1200x2	11/500/400			
			312	313	304	311			
			22/500/600	11/500/1200	22/500/900x2	11/500/400			
			308	310	306	309			
			11/500/800	22/500/1600	22/500/1000x2	11/500/400			
			119	120	101	118			
			22/900/1000	22/500/1400	22/500/1200x2	11/500/400			
			115	117	103	116			
2	219	11/500/200	201	218	218	218			
			215	217	203	216			
			22/500/800	22/500/800	22/500/1000x2	11/500/400			
			319	320	301	318			
			11/500/800	11/500/1100	11/500/1400x2	11/500/400			
			315	317	303	316			
			3	315	11/500/800	309	316	316	316
						319	320	301	318
						22/500/800	22/500/800	22/500/1000x2	11/500/400
						319	320	301	318
						11/500/800	11/500/1100	11/500/1400x2	11/500/400
						315	317	303	316

Piezīme: Projektā paredzēta tikai daļa sildķermeņu nomaiņa, bet daļa saglabājami esošie. Papildus informāciju par nomaiņamiem un saglabājamiem sildķermeņiem var saņemt pie mājas apsaimniekotāja, būvniecības laikā.

Nr.	Telpu eksplikācija
1	Koridors
2	Virtuve
3	Istaba
4	Tualetes
5	Vannas istaba

02-2017/03/R36K-3		Pasūtītājs: SIA "Kekavas nami", reģ.nr. 40003359306	Objekts/ Daudzdzīvokļu dzīvokļa ēkas apkures sistēmas pārdošana Adrese: Rīgas ielā 36 k-3, Kekava, Kekavas pagasts, Kekavas nov.	1:100	
		Adrese: Rāmnava iela 17, Rāmnava, Kekavas novads, LV2111			
Būvpr. d. vad.	R. Gheorgiu	02-2017	Marka: AVK APKURE	Stādija Lapa Lapas Marka BP 4 AVK	
Izpilītājs:	R. Gheorgiu	02.2017			
Rasējums:		2. stāva plāns		SIA "Elipro" Reģ. Nr.40103584392 Ezermalas iela 25-63, Rīga, LV1014	

Apkure. 3.stāva plāns M 1:100

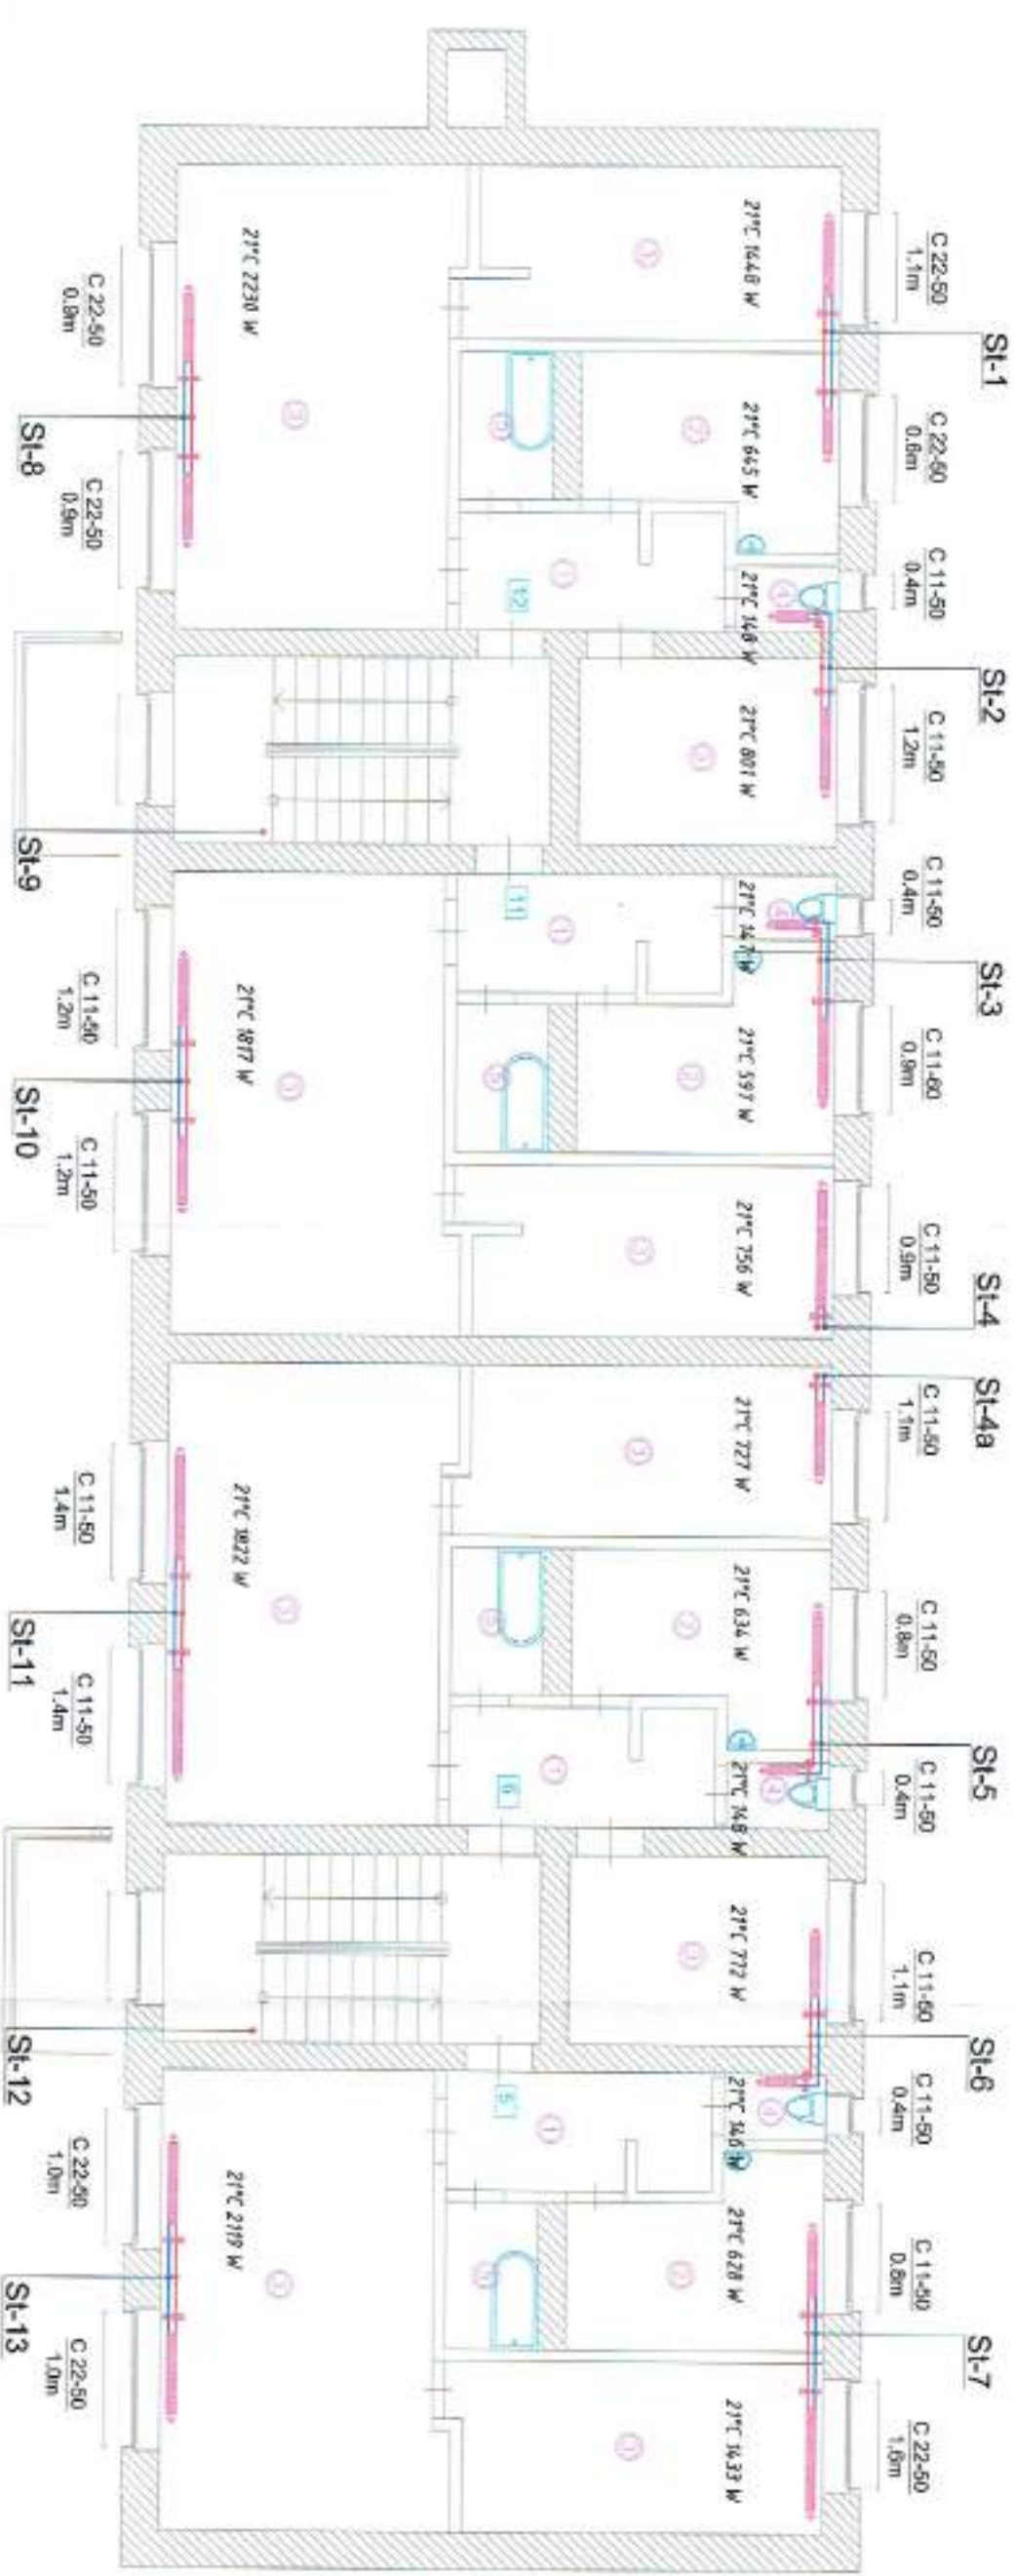


Slāvis	Dzināklis Nr.	Virtuve	Ist Nr.1	Ist Nr.2	Ist Nr.3	Ist Nr.4 WC
1	1	112	113	104		111
	2	22/500/600	11/500/1200	22/500/900x2	22/500/1100	11/500/400
	3	11/600/1000	11/600/1600	11/600/1600x2		11/500/400
2	4	22/500/1000	22/500/1000	22/500/1000x2	22/500/1000	11/500/400
	5	11/500/900	11/500/900	11/500/1200x2		11/500/400
	6	22/500/600	11/500/1200	22/500/900x2	22/500/1100	11/500/400
3	7	11/500/800	22/500/1600	22/500/1000x2		11/500/400
	8	115	117	103	114	116
	9	11/500/700	22/500/1400	22/500/900x2		11/500/400
2	10	22/500/900	22/500/900	22/500/1000x2	22/500/1000	11/500/400
	11	22/500/800	22/500/900	22/500/900x2		11/500/400
	12	11/500/800	11/500/1100	11/500/1400x2	11/500/900	11/500/400

Piezīme: Projektā paredzēta tikai daļa sildkermeņu nomaiņa, bet daļa saglabājami esošie. Papildus informāciju par nomaināmiem un saglabājamiem sildkermeniem var saņemt pie mājas apsaimniekojāja, būvniecības laikā.

Nr.	Telpu eksplīkācija
1	Koridors
2	Virtuve
3	Istaba
4	Tualete
5	Vannas istaba


02-2017/03/R36K-3		Pasūtītājs: SIA "Kekavas nami", reģ.nr. 40003359306	
		Adrese: Rāmnava iela 17, Rāmnava, Kekavas novads, LV2111	
Objekts/ Daudzdzīvokļu dzīvokļmājas ēkas apkures sistēmas pārdošana		1:100	
adrese Adrese: Rīgas iela 36 k-3, Kekava, Kekavas pagasts, Kekavas nov.			
Būvpr. d.vadl. R.Gheirēns	02/2017	Marke:	AVK
Izpilītājs: R.Gheirēns	02.2017	APKURE	
Resolūcija:		3.stāva plāns	
		SIA "Europro"	
		Reģ. Nr.40103564392	
		Ezermalas iela 25-63, Rīga, LV1014	

Apkure. Bēniņu plāns ar sadalošo cauruļvadu izvietojumu
M 1:100

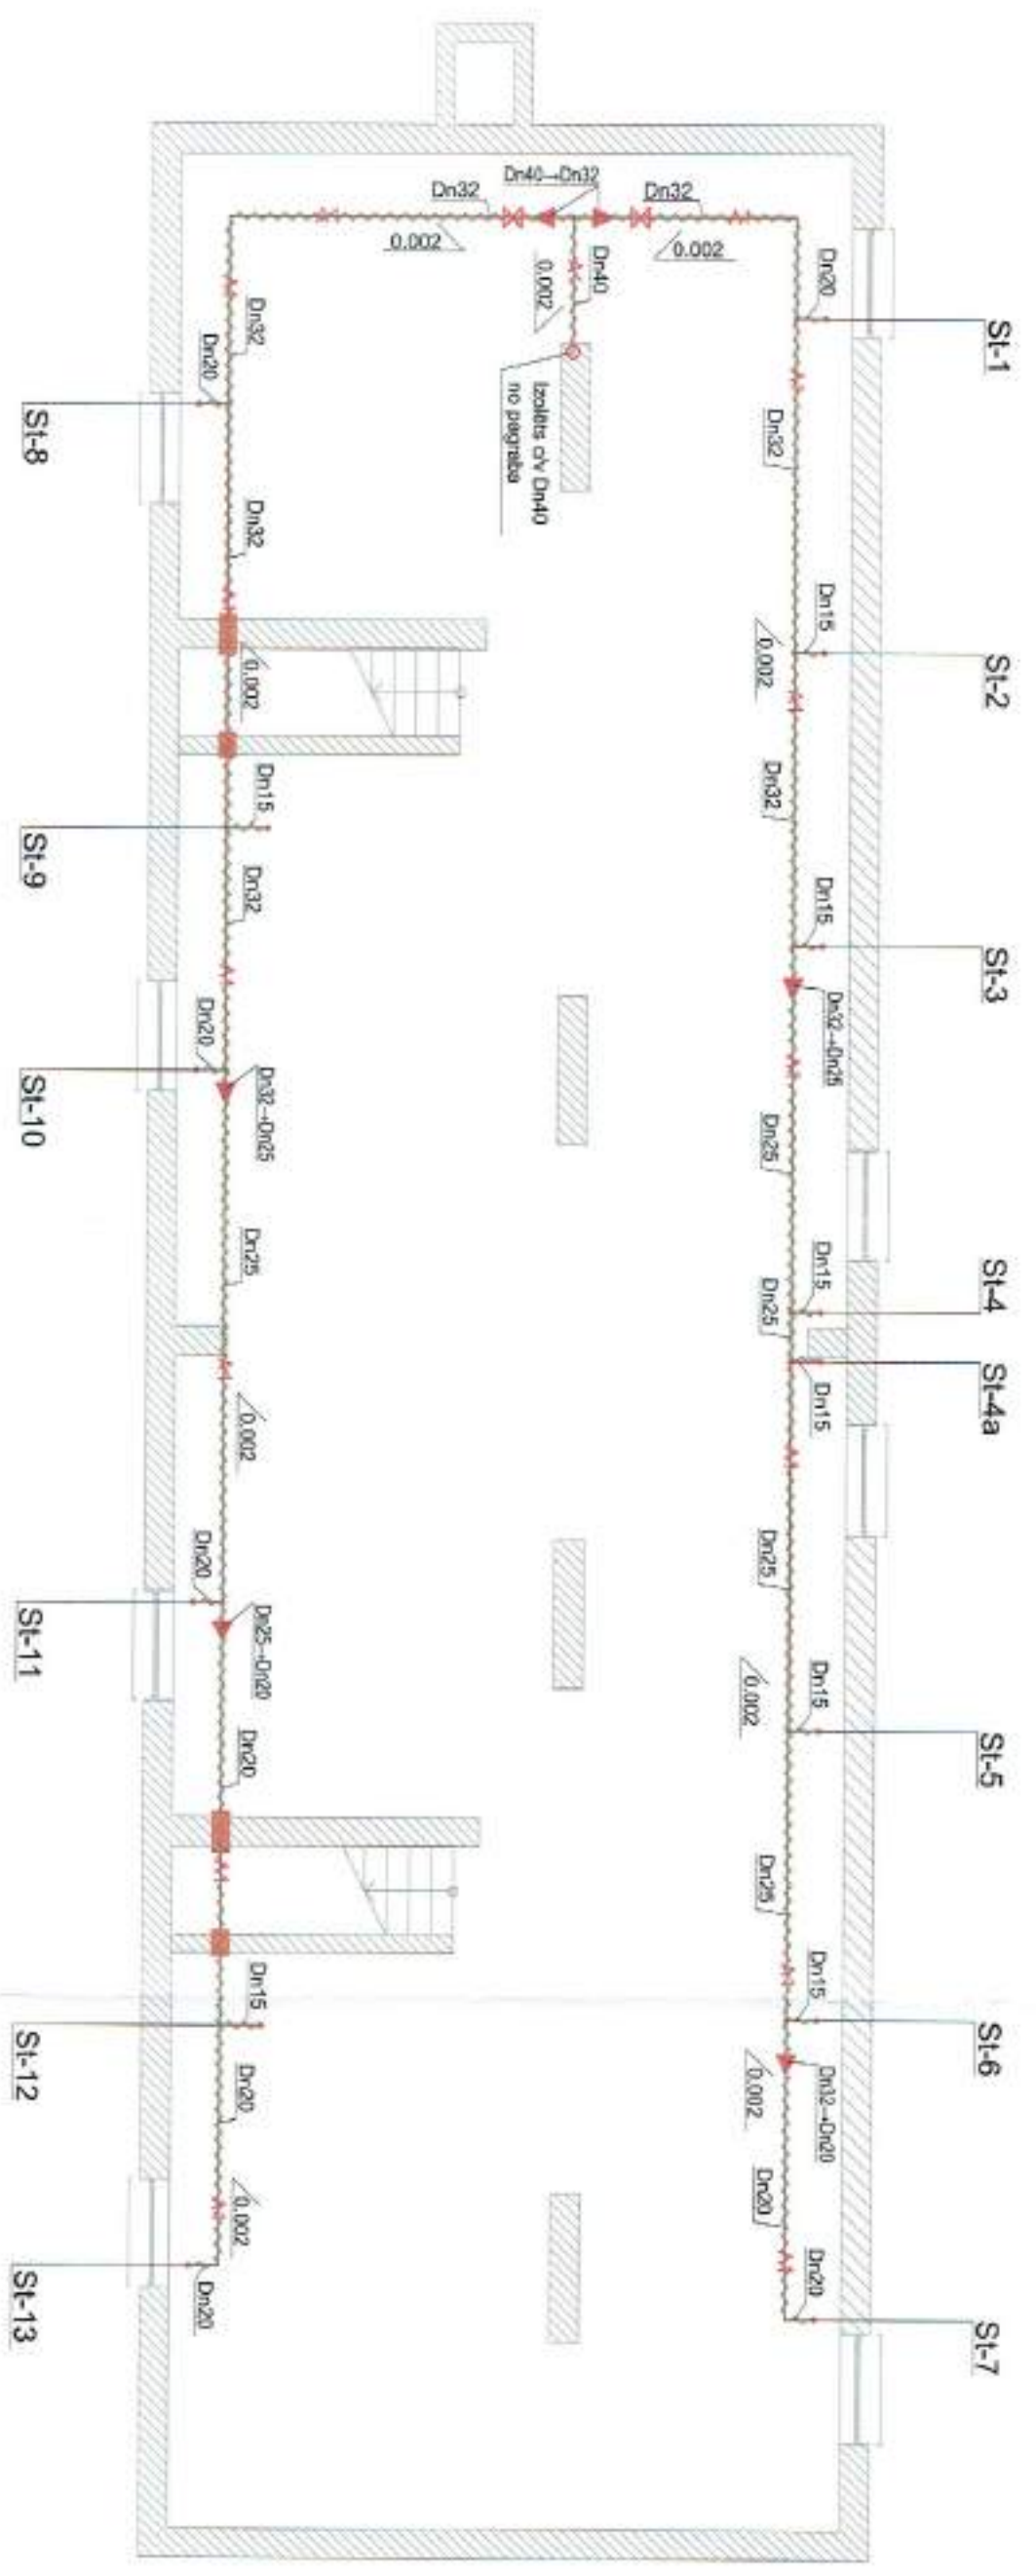

02-2017/03/R36k-3	Pasūtītājs: Adrese:	SIA "Kekavas nami", reģ.nr. 40003359306 Rāimavas iela 17, Rāimava, Kekavas novads, LV2111	Objekts/ Daudzdzīvokļu dzīvokļa ēkas apkures sistēmas pārdošana Adrese: Rīgas iela 36 k-3, Kekava, Kekavas pagasts, Kekavas nov.	1:100
	Būvpr. d. vadīt. Izpilītājs:	R. Ghelešs R. Ghelešne	Mēroks: APKURE	Stadija BP
		02.2017 02.2017	Rasījums: Bēniņu plāns ar sadalošo cauruļvadu izvietojumu	Lapa 6
				Lapas Marka AVK
				SIA "Eiropo" Reģ. Nr. 40103584392 Ezermalas iela 25-63, Rīga, LV1014

Apkures shēma no St-10 līdz St-13
(bez mēroga)

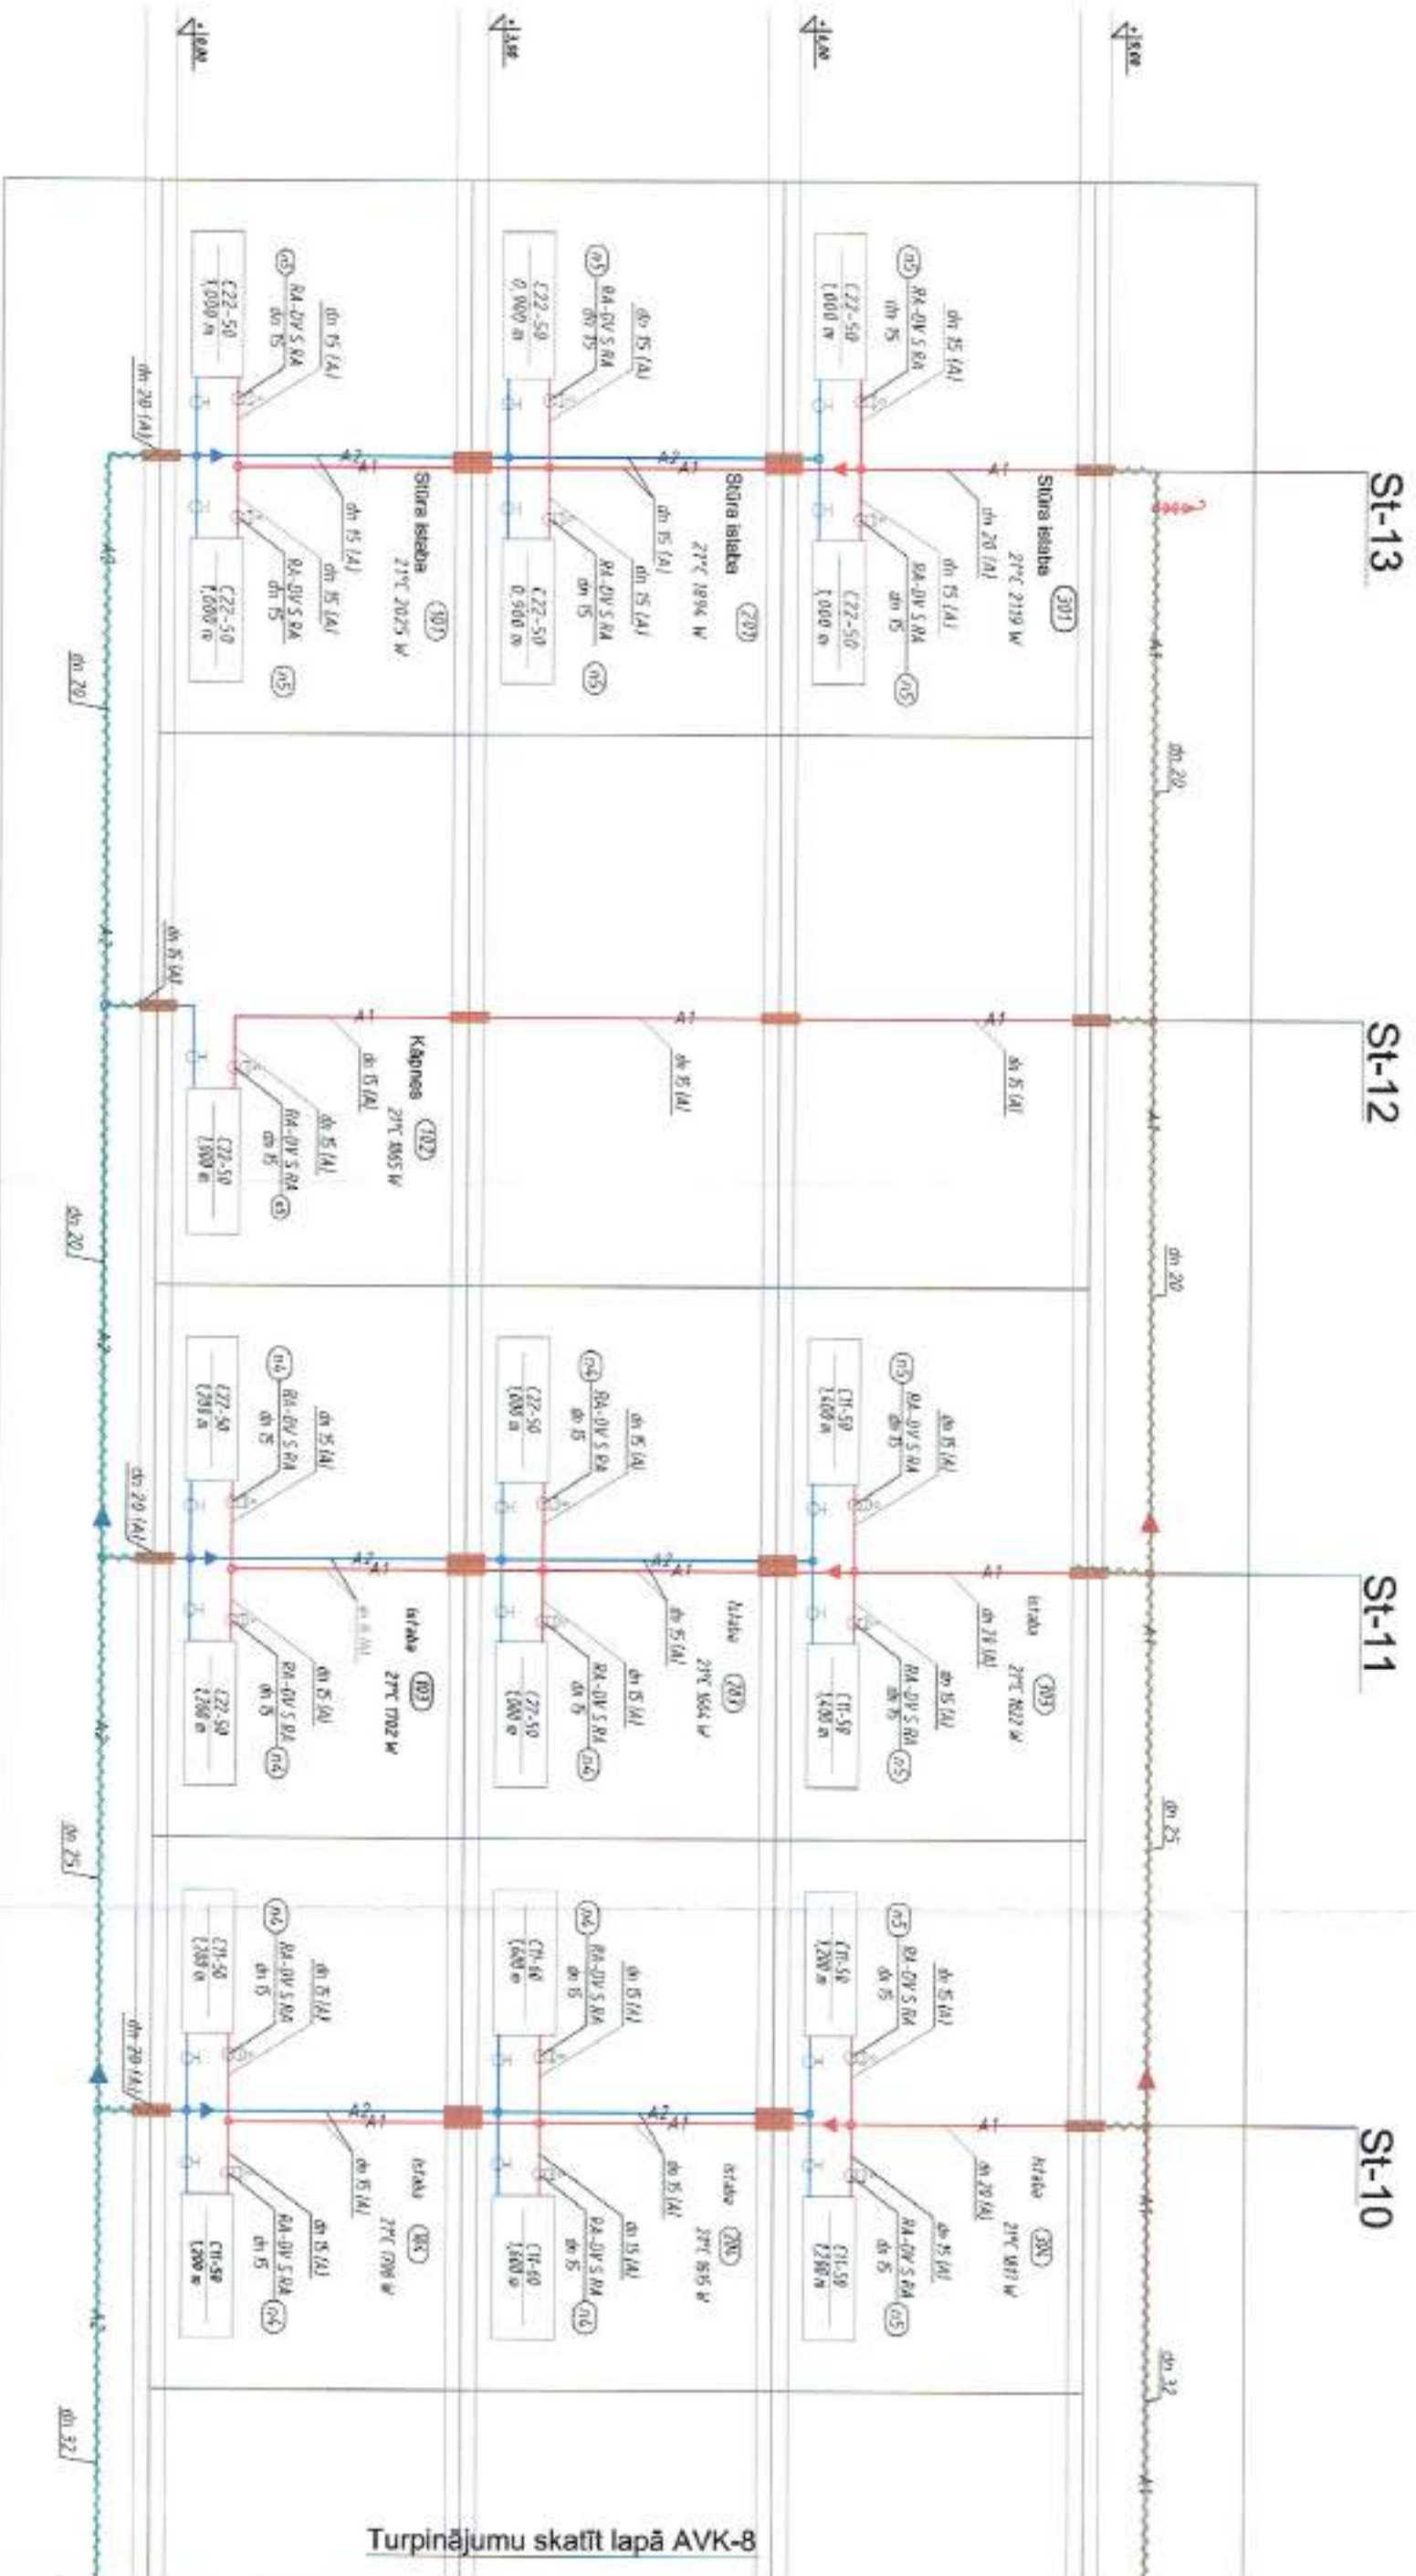


Turpinājumu skatīt lapā AVK-8

02-2017/03/R36-4

BOVPR d. vadl.	R. Griestens	02.20.2017	Pasūtītājs: SIA "Ķekavas nami", reģ.nr. 40003369306 Adrese: Rāmevas iela 17, Rāmeva, Ķekavas novads, LV2111	Objekts/ Daudzdzīvokļu dzīvokļa ēkas apkures sistēmas pārdošana Adrese: Rīgas iela 36 k-3, Ķekava, Ķekavas pagasts, Ķekavas nov.	B/M
Izpilītāja:	R. Griestens	02.20.2017			
Marka:	AVK	APKURE	Rasējums:	Apkures sistēmas aksonometriskā shēma	
Stadija	Lapa	Lapas	Marka		
BP	7		AVK		


SIA "Eiropco"
Reģ. Nr. 40103584392
Ezernāise iela 25-63, Rīga, LV1014

Apkures shēma ar ST-1; ST-2; ST-3;
ST-8; ST-9 (bez mēroga)

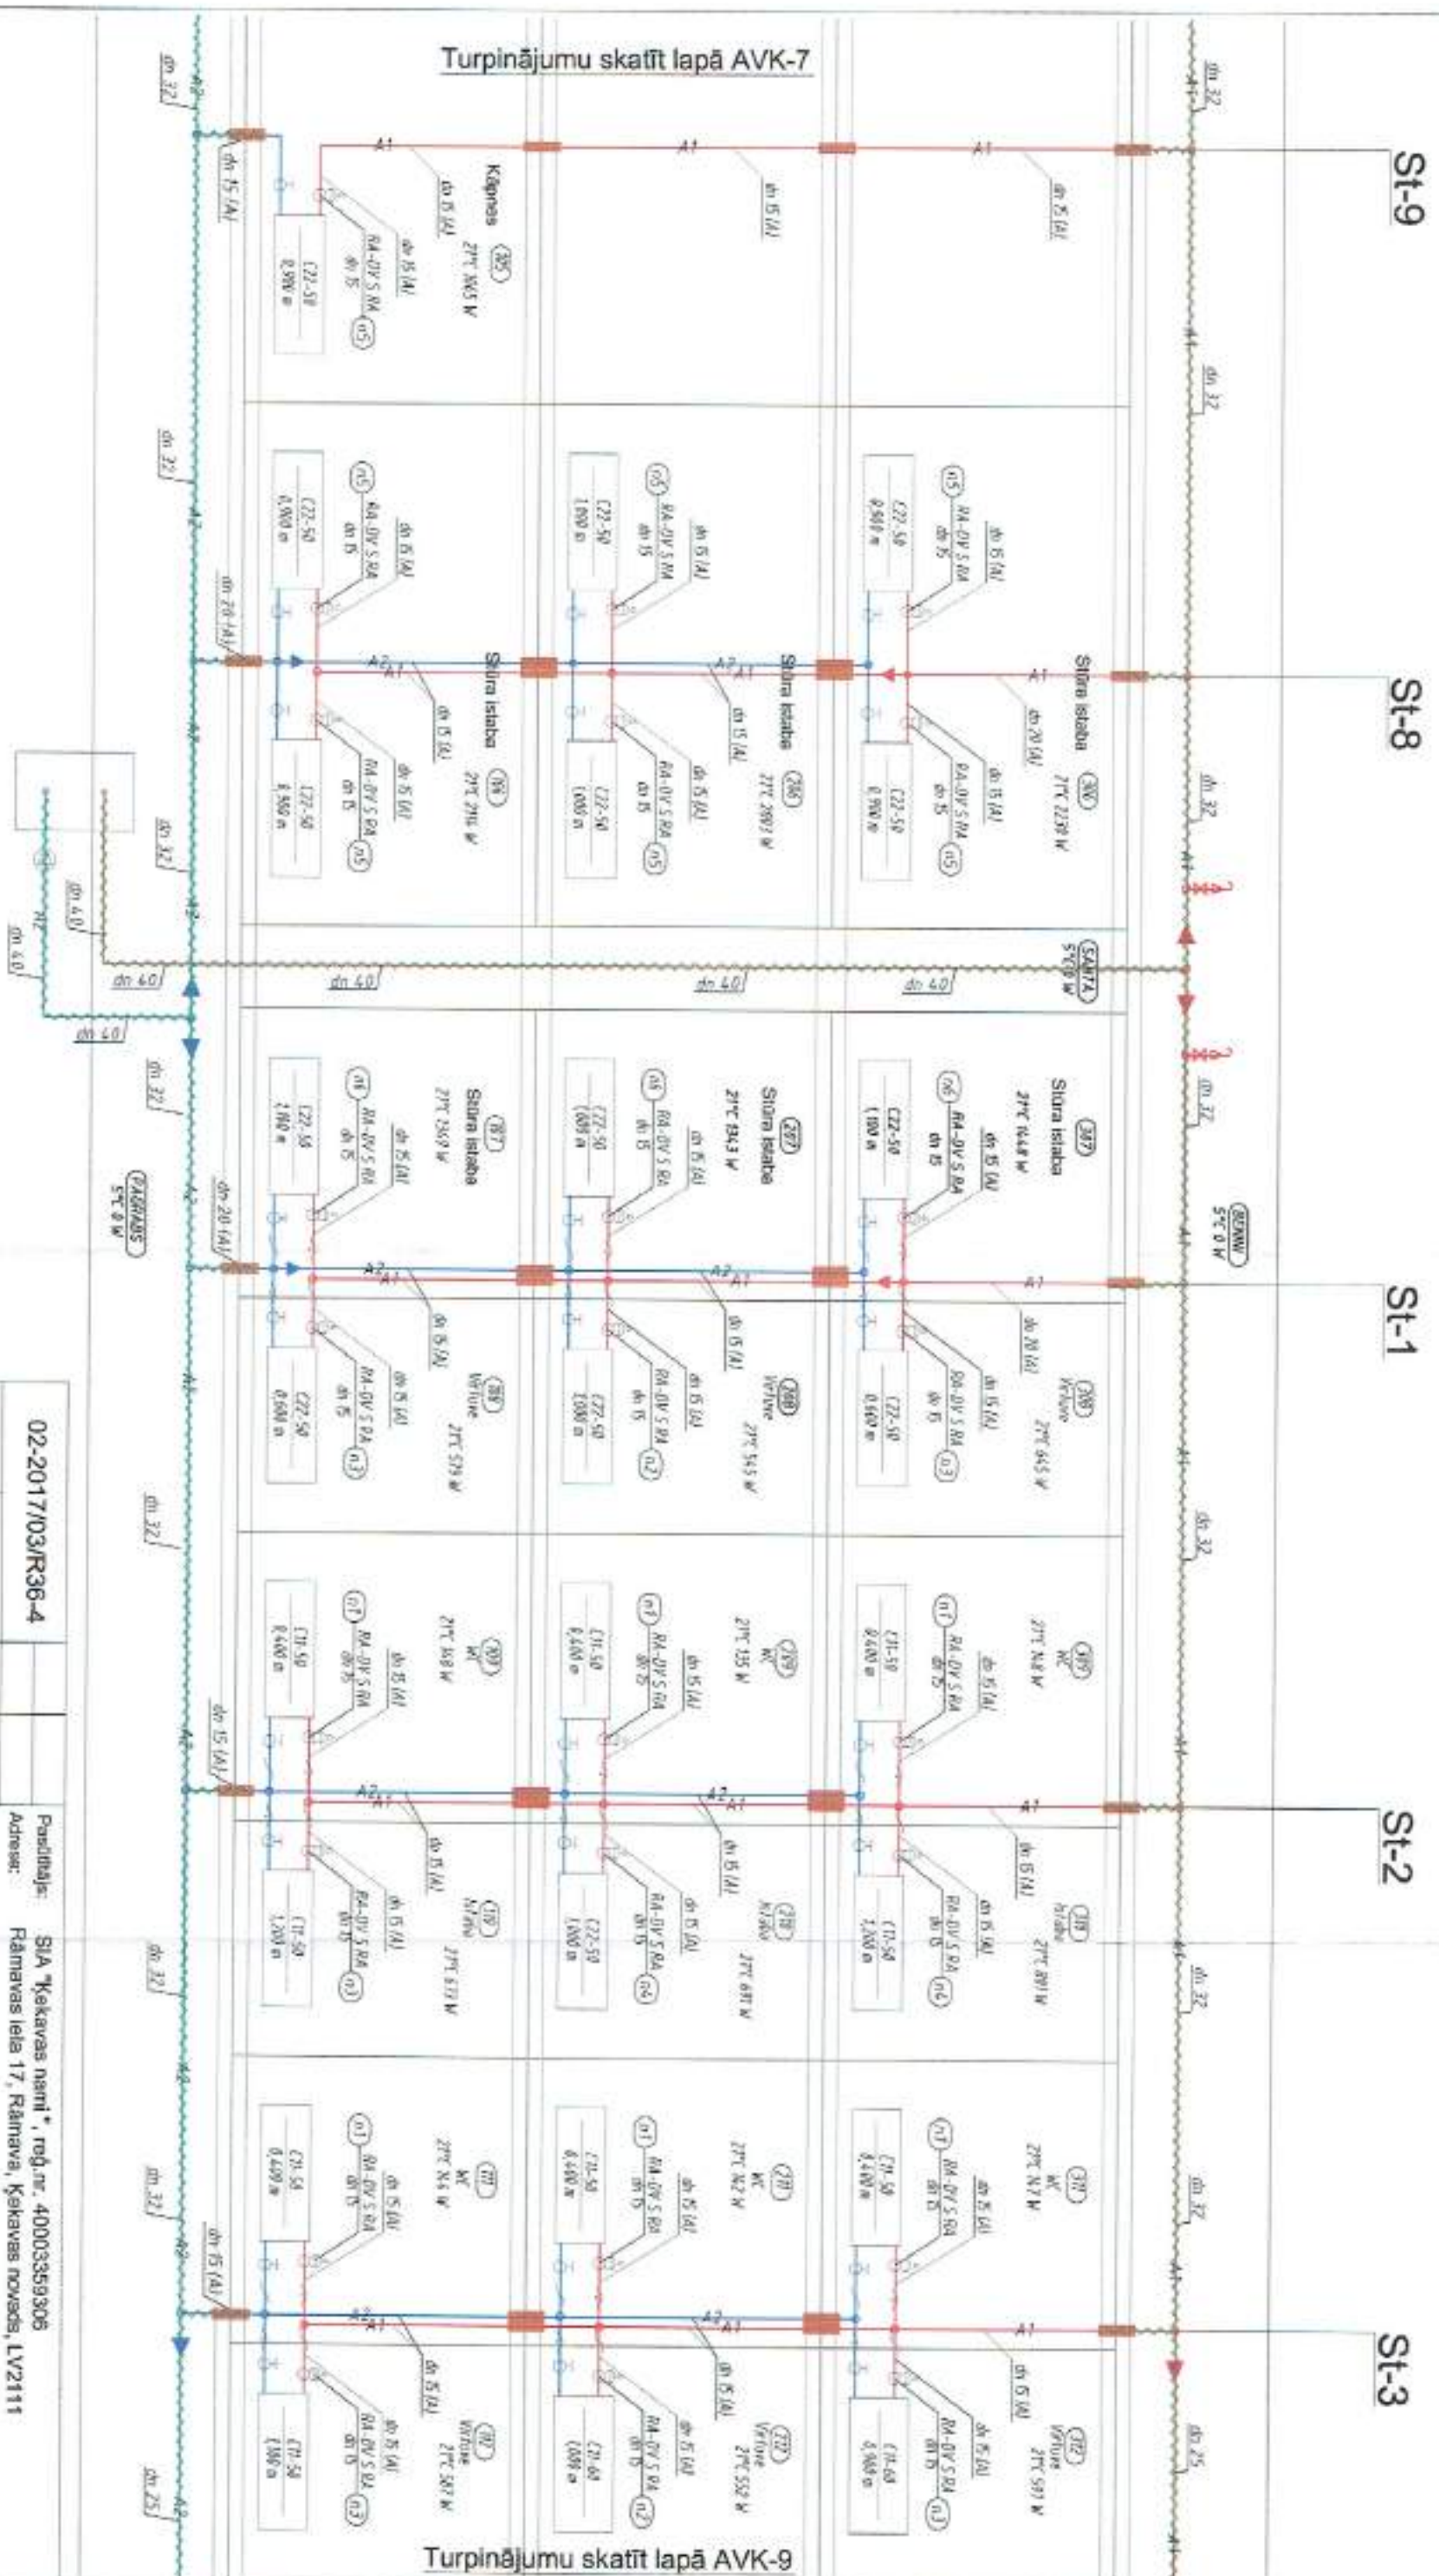

02-2017/03/R36-4		Parādītājs: SIA "Kekavas nami", roņ. nr. 40003359305	
Būvpr. d. vad. R. Griņģelis		Adrese: Rāimavas iela 17, Rāimava, Kekavas novads, LV2111	
Izpildītājs: R. Griņģelis		Objekts/ Daudzdzīvokļu dzīvojamās ēkas apkures sistēmas pārdošana	
02.2017		Adrese: Rīgas ielā 36 k-3, Kekava, Kekavas pagasts, Kekavas novs.	
Mēroks: AVK		Rasējums: Apkures sistēmas aksometriskā shēma (turpinājums)	
APKURE		SIA "Eiropro"	
Strādāja	Lapa	Lapas	Marka
BP	8		AVK
			Reģ. Nr. 401035564392
			Ezernaišu iela 25-63, Rīga, LV1014

Turpinājumu skatīt lapā AVK-8

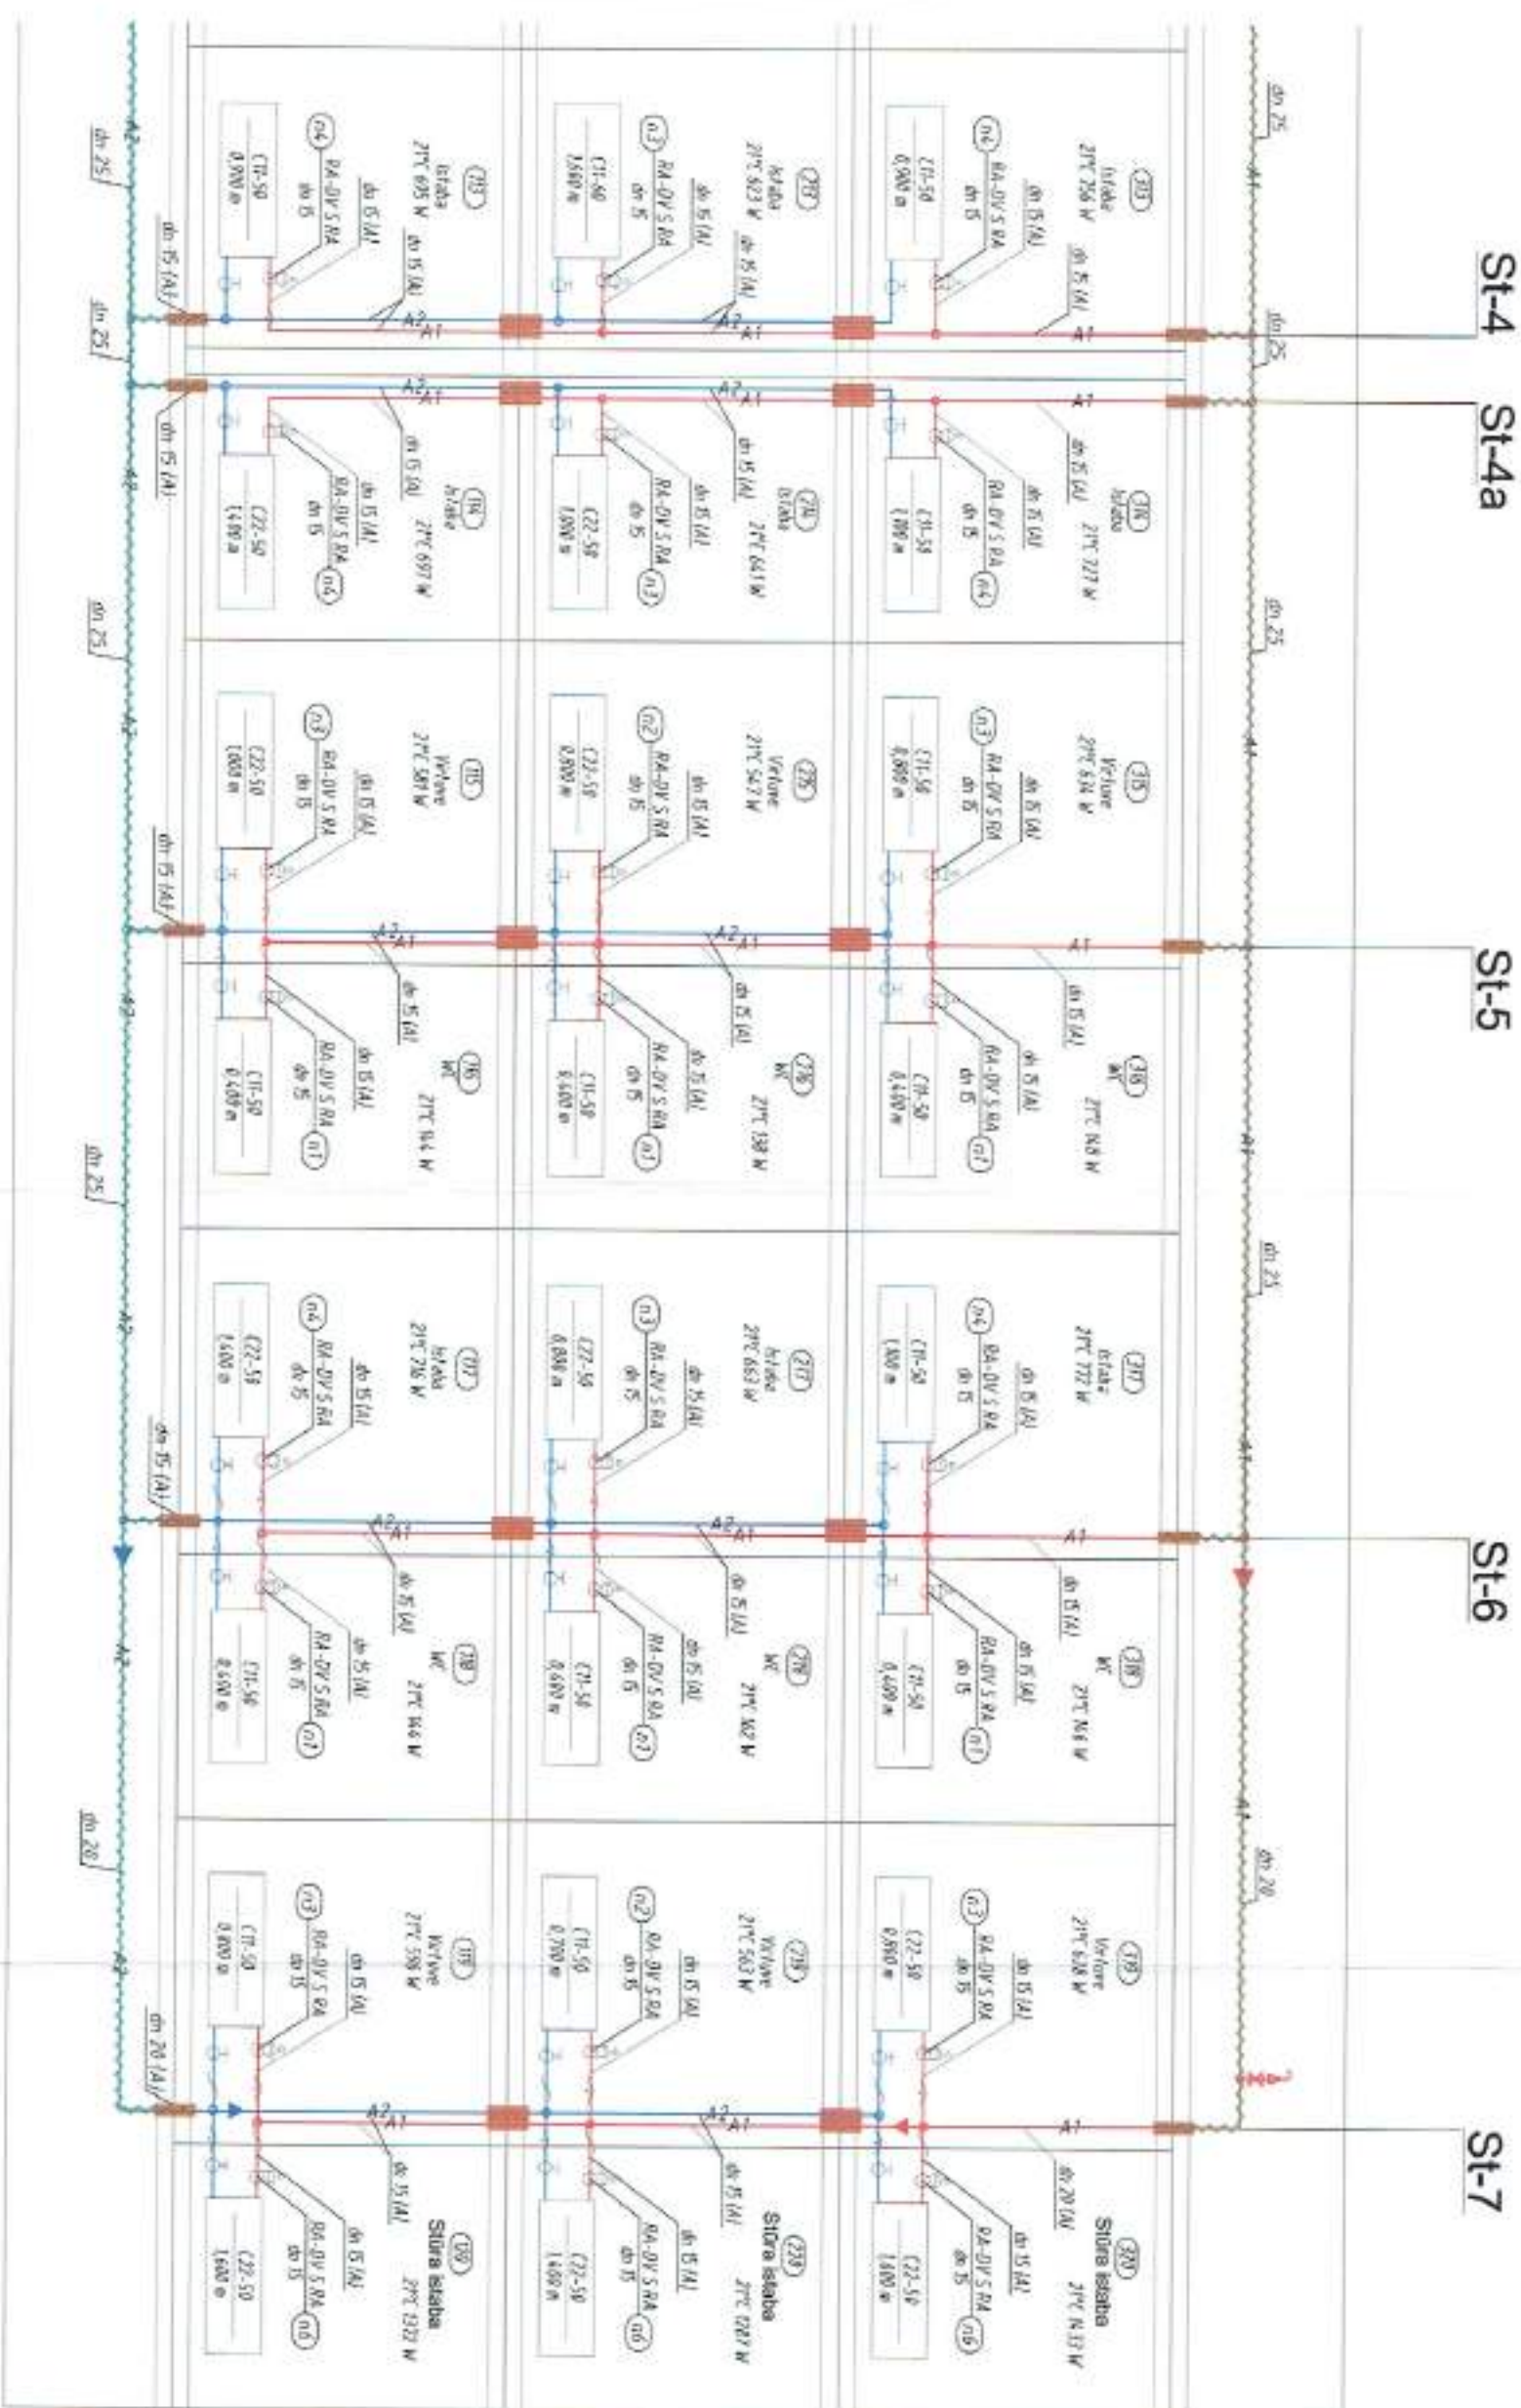

02-2017/03/R36-4		Pasūtītājs: SIA "Kārkavas nami", reģ.nr. 40003359306	
Būvpr. d. vadi: R. Grietelis		Adrese: Rāmnava iela 17, Rāmnava, Kārkavas novads, LV2111	
Izpildītājs: R. Grietelis		Objekts/ Daudzdzīvokļu dzīvokļiem ēkas apkures sistēmas pārdošana	
02.2017		Adrese: Rīgas iela 36 k-3, Kārkava, Kārkavas pagasts, Kārkavas nov.	
Mēks: AVK		Rādījums: Apkures sistēmas aksorometriskā shēma (turpinājums)	
APKURE		SIA "Eiropo"	
Stadija		Lapa	
BP		9	
Lapas		Marka	
AVK		B/M	
SIA "Eiropo"		Reģ. Nr. 40103354392	
Ezernālas iela 25-63, Rīga, LV1014			

Iekārtu specifikācija un darbu apjomi

Nr.	Materiala un darba nosaukums, izmērs (mm)	Mērvienība	Daudzums (kopā)	Piezīmes	
1	C 11/60/1.6	kpl	0	Vai ekvivalents	
2	C 22/50/1.6	kpl	1	Vai ekvivalents	
3	C 22/50/1.4	kpl	1	Vai ekvivalents	
4	C 11/50/1.4	kpl	2	Vai ekvivalents	
5	C 11/50/1.2	kpl	8	Vai ekvivalents	
6	C 22/50/1.1	kpl	2	Vai ekvivalents	
7	C 11/50/1.1	kpl	3	Vai ekvivalents	
8	C 11/60/1.0	kpl	0	Vai ekvivalents	
9	C 22/50/1.0	kpl	0	Vai ekvivalents	
9	C 22/50/1.2	kpl	1	Vai ekvivalents	
10	C 11/60/0.9	kpl	0	Vai ekvivalents	
11	C 22/50/0.9	kpl	7	Vai ekvivalents	
12	C 11/50/0.9	kpl	2	Vai ekvivalents	
13	C 22/50/0.8	kpl	0	Vai ekvivalents	
14	C 11/50/0.8	kpl	2	Vai ekvivalents	
15	C 11/50/0.7	kpl	1	Vai ekvivalents	
16	C 22/50/0.6	kpl	2	Vai ekvivalents	
17	C 11/50/0.4	kpl	12	Vai ekvivalents	
18	No spiediena neatkarīgs termostatisks vārstis ar termoregulāciju firmas "Dantoss"	RA-DV S RA Dn15	gb	68	Vai ekvivalents
19	Atgaitas iekrīve firmas "Dantoss"	RLV-S Dn15	gb	68	Vai ekvivalents
20		Dn32	gb	4	
21	Ventīlis lodveida, t=110 °C; P=8 bar	Dn20	gb	2	
22		Dn15	gb	4	
23	Aufomātiskais atgaisotājs komplektā ar lodveida ventīli	Dn15	kpl	4	
24		Dn40 (Ø42×1.5)	m	18	
25		Dn32 (Ø35×1.0)	m	68	
26	Kapara caurule cieta	Dn25 (Ø28×1.0)	m	46	
27		Dn20 (Ø22×1.0)	m	66	
28		Dn15 (Ø18×1.0)	m	316	
29		Dn40-Dn40-Dn40	gb	1	
30		Dn40-Dn32-Dn40	gb	1	
31		Dn40-Dn20-Dn40	gb	2	
32		Dn32-Dn20-Dn32	gb	6	
33	Kapara cauruļvadu trejgabals (1)	Dn32-Dn15-Dn32	gb	6	
34		Dn25-Dn20-Dn25	gb	2	
35		Dn25-Dn15-Dn25	gb	8	
36		Dn20-Dn15-Dn20	gb	2	
37		Dn15-Dn15-Dn15	gb	28	
38	Kapara cauruļvadu krustgabal (+)	Dn20-Dn15-Dn20-Dn15	gb	12	
39		Dn15-Dn15-Dn15-Dn15	gb	28	

40		Dn40	gb	5	
41	Tērauda cauruļvadu pagrieziens, pārsekums 90° (45°)	Dn32	gb	8	
42		Dn25	gb	4	
43		Dn20	gb	22	
44		Dn15	gb	88	
45		Dn40-Dn32	gb	3	
46		Dn32-Dn25	gb	4	
47	Pārēja	Dn25-Dn20	gb	4	
48		Dn20-Dn15	gb	12	
49		Dn40	gb	8	
50		Dn32	gb	40	
51	Cauruļvada sildošais balsts komplektā ar pagarinājārstienī un stiprinājumiem	Dn25	gb	32	
52		Dn20	gb	22	
53		Dn15	gb	62	
54	Metāla konstrukcijas cauruļvadu un iekārtu stiprināšanai		kg	26	
55		Dn40->Dn60; l=0,47m	kpl	3	
56	Cauruļvadu izbūve caur sešņecības konstrukcijām (sienas; pārsegumi) vīņu ievietošana tērauda apvācīcaurulē un hermētizācija	Dn32->Dn50; l=0,47m	kpl	6	
57		Dn25->Dn40; l=0,47m	kpl	4	
58		Dn20->Dn32; l=0,47m	kpl	16	
59		Dn15->Dn32; l=0,47m	kpl	69	
60		Dn40	m	18	
61	Cauruļvadu izolēšana ar izolācijas čaulām ar kolijas pārkājumu un izolācijas apdare.	Dn32	m	65	
62		Dn25	m	46	
63	Siltumvadītspēja $\lambda=0,042\text{W/m}\cdot\text{K}$; $\delta=50\text{ mm}$;	Dn20	m	42	
64		Dn15	m	16	
65	Bojātā apmetuma (krāsnojuma, tapetes, flīžu) atjaunošana esošā stāvoklī		m ²	7	
66	Cauruļvadu un pievienojumu fasondetaļas un veidgabali		kpl	1	
67	Paliņģdetāļi		kpl	1	
68	Apkures sistēmas ierīgošana pārbaude un nodrošana ekspluatācijā.		kpl	1	
69	Ēkas esošās apkures sistēmas demontāža (cauruļvadi, sildķermeņi, noslēgamatūra, stiprinājumi, balsti, siltumizolācija u.t.t.)		kpl	1	

02-2017/03/R36k-3

Pasūtītājs: SIA "Ķekavas nami", reģ.nr. 40003359306
 Adrese: Rāmnavas iela 17, Rāmnava, Ķekavas novads, LV2111

Objekts/ Daudzdzīvokļu dzīvotamās ēkas apkures sistēmas pārbūve
 adrese Adrese: Rīgas iela 36 k-3, Ķekava, Ķekavas pagasts, Ķekavas nov.

B/M

Bojpr. d vad. R.Ghetens 02.2017
 Izpilītājs: R.Ghetens 02.2017

Marka: AVK
 APKURE

Stadija: Lapa Lapas Marka
 BP 10 10 AVK

Rasējums: SIA "Eitopro"
 Reģ. Nr. 40103584392
 Ezermaļas iela 25-63, Rīga, LV1014

Materialu un iekārtu specifikācija